

急傾斜地の崩壊区域調査

様式5-4 危害のおそれのある土地等の座標位置図

調査年度

2024

急傾斜地の位置

箇所番号


II-061K2331-1

箇所名

村田19

所在地

成田市村田

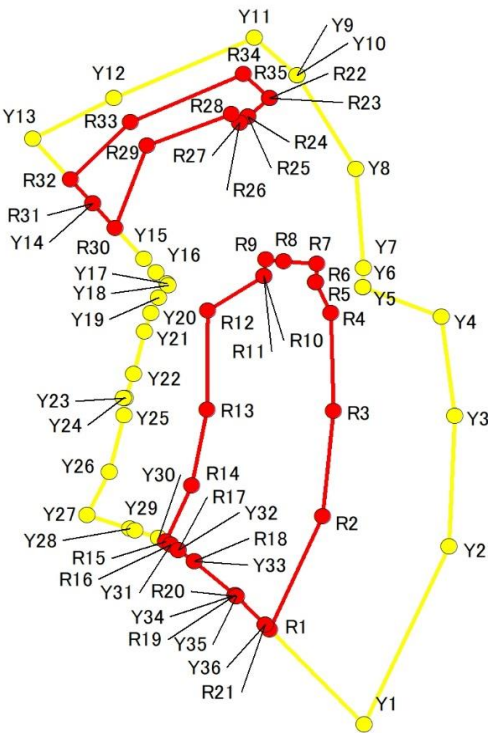

1:1,500

0 30 60 m

急傾斜地の崩壊区域調書

様式5-5 危害のおそれのある土地の座標一覧

調査年度	2024
成田市村田	

危害のおそれのある区域の座標(土砂災害警戒区域)						著しい危害のおそれのある区域の座標(土砂災害特別警戒区域)					
地点記号	X(m)	Y(m)	地点記号	X(m)	Y(m)	地点記号	X(m)	Y(m)	地点記号	X(m)	Y(m)
Y1	-15756.72	55490.77	Y31	-15719.53	55452.26	R1	-15737.07	55471.94	R30	-15654.23	55441.20
Y2	-15719.90	55507.66	Y32	-15720.70	55453.84	R2	-15713.74	55482.52	R31	-15649.19	55436.70
Y3	-15693.05	55508.83	Y33	-15723.00	55456.91	R3	-15691.96	55484.69	R32	-15644.22	55432.27
Y4	-15672.53	55506.12	Y34	-15729.98	55465.11	R4	-15671.85	55484.17	R33	-15632.42	55444.28
Y5	-15666.45	55490.47	Y35	-15730.18	55465.35	R5	-15665.37	55481.16	R34	-15622.44	55466.74
Y6	-15666.45	55490.47	Y36	-15736.14	55471.06	R6	-15665.37	55481.16	R35	-15627.42	55471.98
Y7	-15662.49	55490.69				R7	-15661.67	55481.30			
Y8	-15641.99	55489.08				R8	-15661.10	55474.75			
Y9	-15622.70	55477.42				R9	-15660.79	55471.20			
Y10	-15622.70	55477.42				R10	-15664.18	55470.85			
Y11	-15614.95	55468.88				R11	-15664.18	55470.85			
Y12	-15627.43	55440.90				R12	-15671.22	55459.59			
Y13	-15635.83	55424.78				R13	-15691.75	55459.54			
Y14	-15649.19	55436.70				R14	-15707.35	55456.46			
Y15	-15660.61	55446.89				R15	-15718.95	55451.23			
Y16	-15663.35	55449.34				R16	-15719.53	55452.26			
Y17	-15665.72	55451.45				R17	-15720.70	55453.84			
Y18	-15666.07	55451.76				R18	-15723.00	55456.91			
Y19	-15668.56	55449.84				R19	-15729.98	55465.11			
Y20	-15671.77	55448.32				R20	-15730.18	55465.35			
Y21	-15675.59	55447.06				R21	-15736.14	55471.06			
Y22	-15684.31	55444.93									
Y23	-15689.30	55443.20				R22	-15627.42	55471.98			
Y24	-15689.32	55442.90				R23	-15627.42	55471.98			
Y25	-15692.84	55442.97				R24	-15631.22	55467.61			
Y26	-15704.52	55440.00				R25	-15631.22	55467.61			
Y27	-15713.44	55435.63				R26	-15632.58	55466.04			
Y28	-15716.26	55444.10				R27	-15632.58	55466.04			
Y29	-15716.60	55445.12				R28	-15630.80	55464.35			
Y30	-15718.17	55449.82				R29	-15637.22	55447.52			


平面直角座標系：第Ⅸ区系(測地成果2011)

急傾斜地の崩壊区域調書

様式5-4 危害のおそれのある土地等の座標位置図

調査年度	2024
------	------

急傾斜地の位置	箇所番号	II-061K2332-2	箇所名	村田17	所在地	成田市村田
---------	------	---------------	-----	------	-----	-------

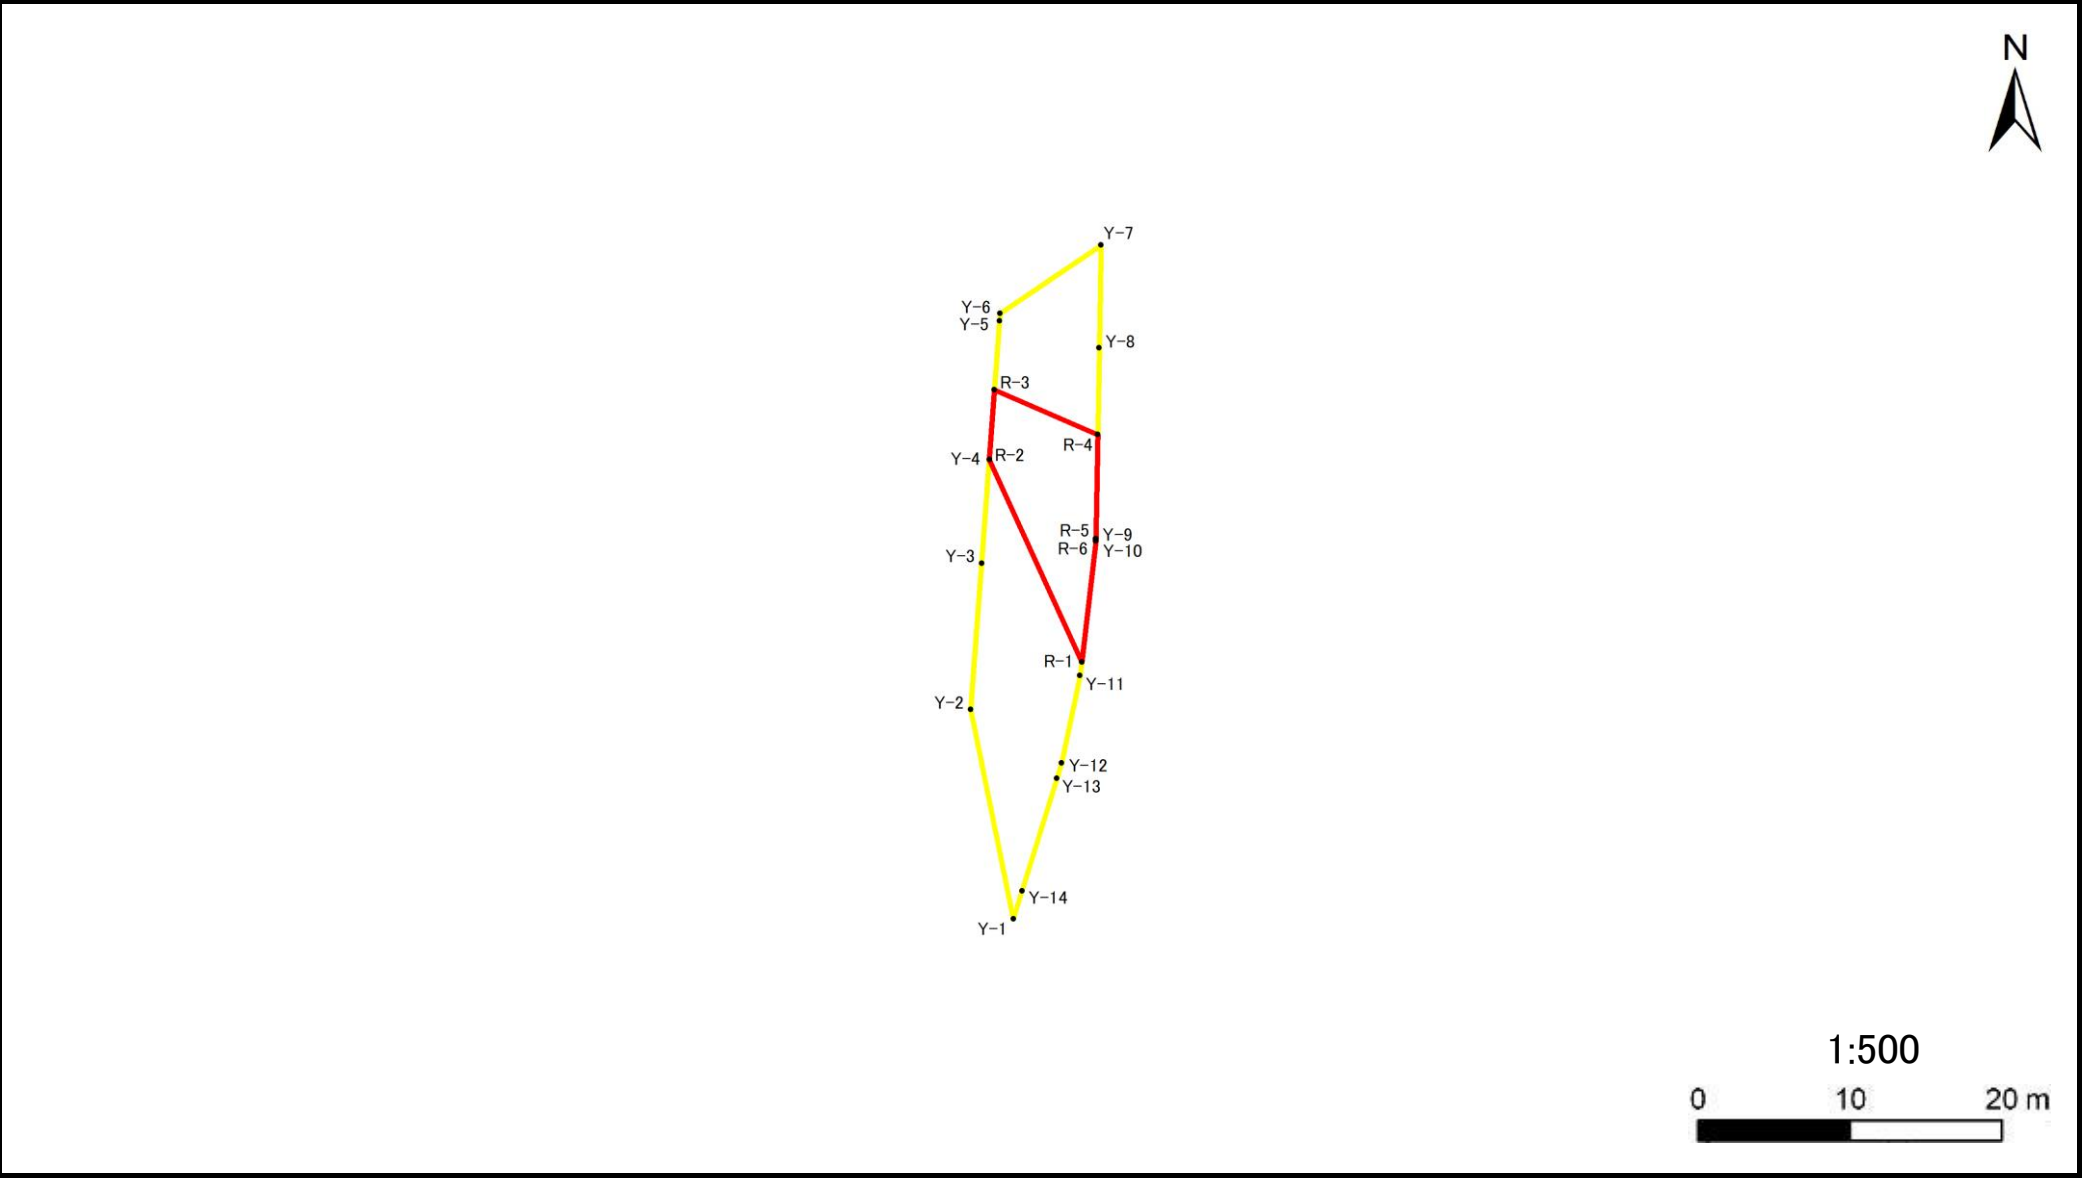

急傾斜地の崩壊区域調書

様式5-5 危害のおそれのある土地等の座標一覧

調査年度

2024

[illegible]

平面直角座標系:第Ⅸ系(測地成果2011)

千葉県