


急傾斜地の崩壊区域調書

様式5-4 危害のおそれのある土地等の座標位置図

調査年度 2024

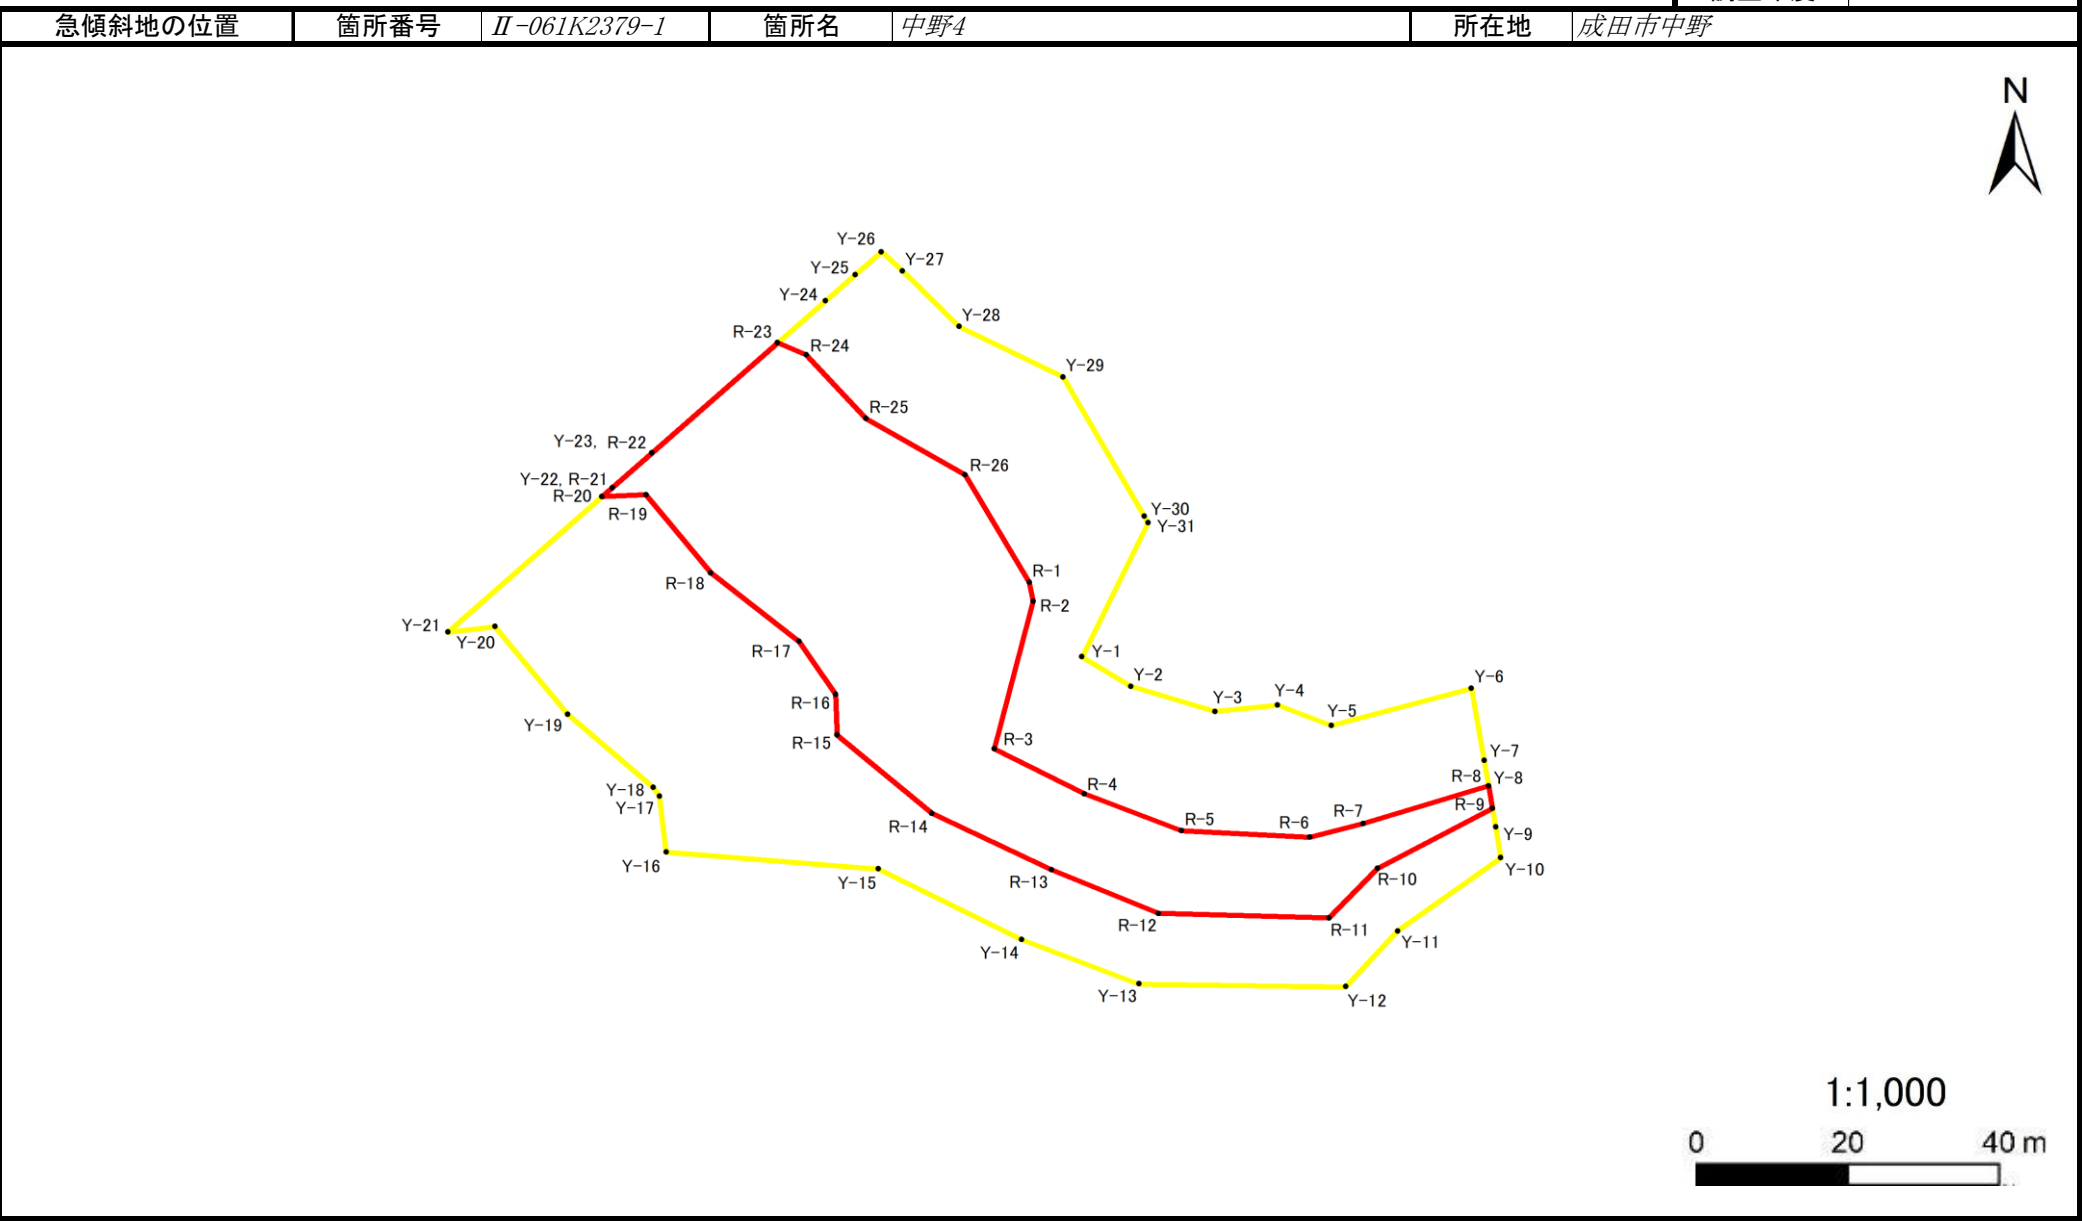

急傾斜地の崩壊区域調査

様式5-5 危害のおそれのある土地等の座標一覧

調査年度

2024

急傾斜地の位置			箇所番号	II-061K2379-1	箇所名	中野4	所在地	成田市中野			
危害のおそれのある区域の座標(土砂災害警戒区域)						著しい危害のおそれのある区域の座標(土砂災害特別警戒区域)					
地点記号	X(m)	Y(m)	地点記号	X(m)	Y(m)	地点記号	X(m)	Y(m)	地点記号	X(m)	Y(m)
Y-1	-17271.22	51532.33	Y-31	-17252.89	51541.09	R-1	-17261.05	51525.35			
Y-2	-17275.21	51538.78				R-2	-17263.63	51525.86			
Y-3	-17278.66	51549.92				R-3	-17283.74	51520.71			
Y-4	-17277.83	51558.25				R-4	-17289.91	51532.66			
Y-5	-17280.60	51565.31				R-5	-17294.98	51545.50			
Y-6	-17275.51	51583.87				R-6	-17295.87	51562.44			
Y-7	-17285.37	51585.52				R-7	-17294.02	51569.50			
Y-8	-17288.82	51586.09				R-8	-17288.82	51586.09			
Y-9	-17294.48	51587.04				R-9	-17291.94	51586.61			
Y-10	-17298.69	51587.74				R-10	-17300.13	51571.40			
Y-11	-17308.67	51574.07				R-11	-17306.87	51565.00			
Y-12	-17316.31	51567.19				R-12	-17306.23	51542.45			
Y-13	-17315.93	51539.82				R-13	-17300.27	51528.34			
Y-14	-17309.85	51524.35				R-14	-17292.61	51512.48			
Y-15	-17300.19	51505.45				R-15	-17281.90	51499.95			
Y-16	-17297.88	51477.29				R-16	-17276.32	51499.75			
Y-17	-17290.22	51476.43				R-17	-17269.11	51494.88			
Y-18	-17289.03	51475.63				R-18	-17259.71	51483.21			
Y-19	-17279.08	51464.30				R-19	-17249.05	51474.62			
Y-20	-17267.05	51454.65				R-20	-17249.32	51468.86			
Y-21	-17267.83	51448.41				R-21	-17248.13	51470.17			
Y-22	-17248.13	51470.17				R-22	-17243.35	51475.46			
Y-23	-17243.35	51475.46				R-23	-17228.28	51492.11			
Y-24	-17222.59	51498.39				R-24	-17229.94	51495.83			
Y-25	-17218.97	51502.39				R-25	-17238.63	51503.79			
Y-26	-17215.87	51505.81				R-26	-17246.36	51516.88			
Y-27	-17218.47	51508.56									
Y-28	-17226.07	51516.06									
Y-29	-17232.98	51529.81									
Y-30	-17251.99	51540.55									

平面直角座標系:第Ⅸ系(測地成果2011)

急傾斜地の崩壊区域調書

様式5-4 危害のおそれのある土地等の座標位置図

調査年度	2024
------	------

急傾斜地の位置

箇所番号


II-061K2379-2

箇所名

中野4

所在地

成田市中野

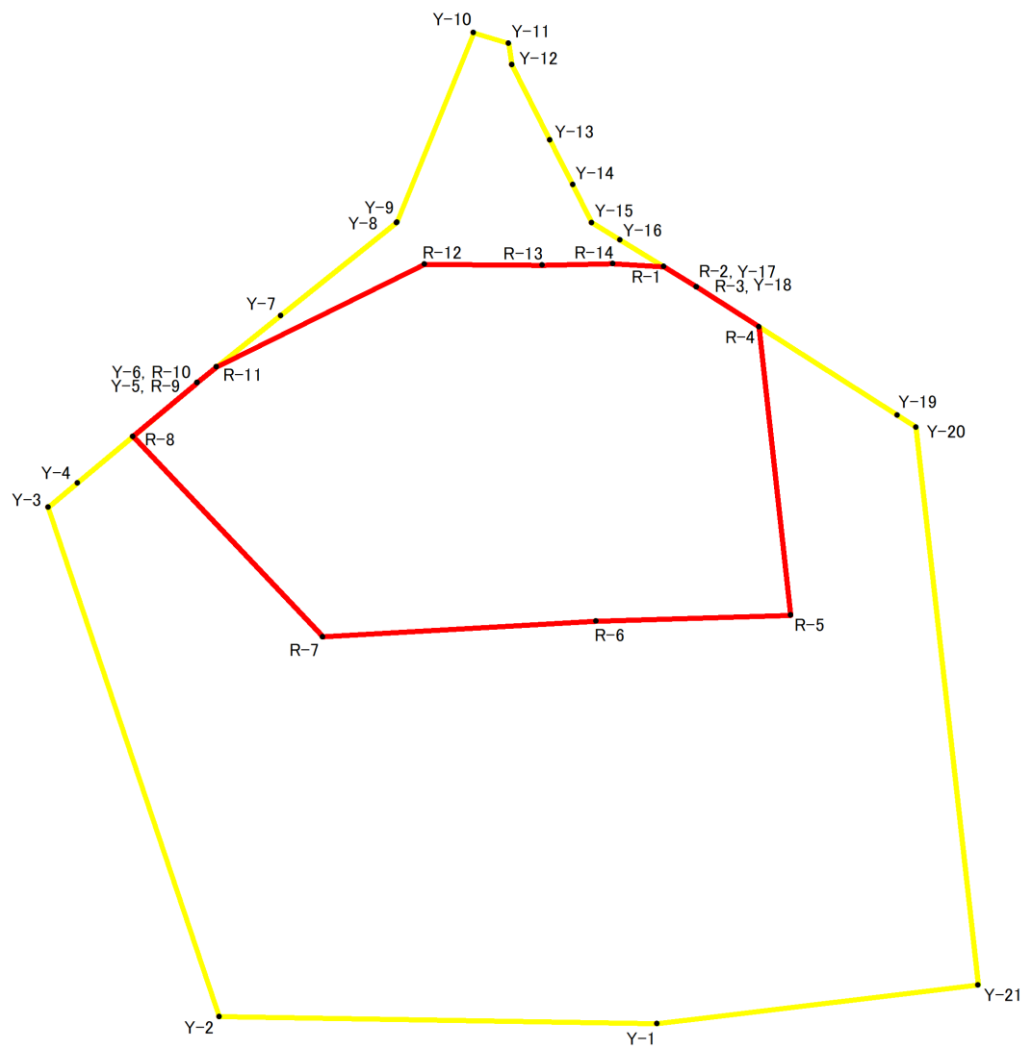

1:500

千葉県

様式5-5 危害のおそれのある土地等の座標一覧

2024

平面直角座標系:第Ⅸ系(測地成果2011)