


急傾斜地の崩壊区域調査書

様式5-4 危害のおそれのある土地等の座標位置図

調査年度	2024
------	------

急傾斜地の位置	箇所番号	II-071K2129	箇所名	山川1	所在地	香取市山川
---------	------	-------------	-----	-----	-----	-------

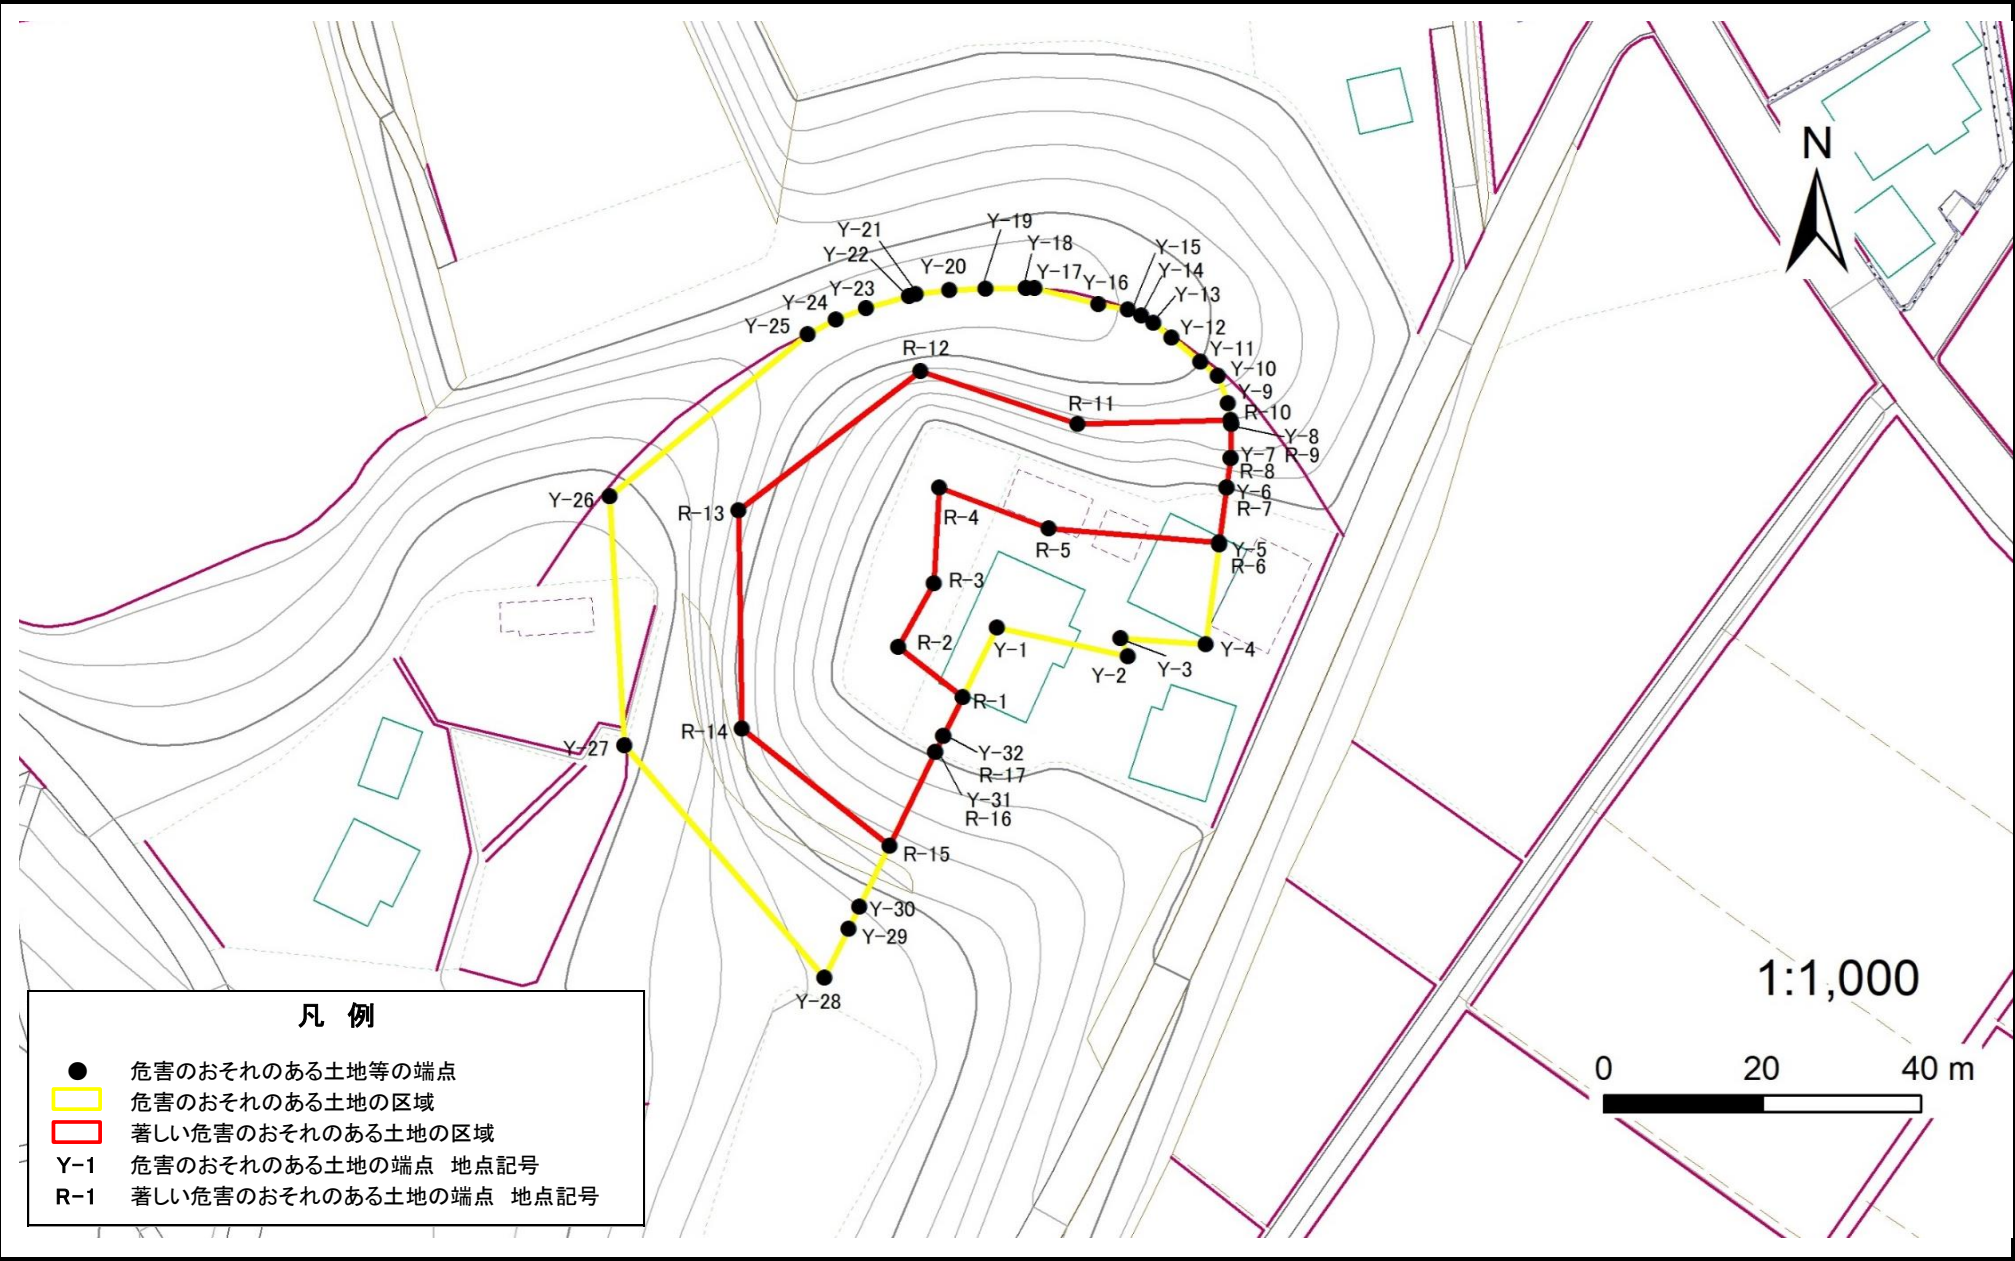

急傾斜地の崩壊区域調書

様式5-5 危害のおそれのある土地等の座標一覧

調査年度	2024
------	------

急傾斜地の位置	箇所番号	II-071K2129	箇所名	山川1	所在地	香取市山川
---------	------	-------------	-----	-----	-----	-------

危害のおそれのある土地の座標

地点記号	X(m)	Y(m)	地点記号	X(m)	Y(m)
Y-1	-17896.93	66753.64	Y-28	-17941.20	66731.90
Y-2	-17900.56	66770.20	Y-29	-17935.00	66734.95
Y-3	-17898.25	66769.22	Y-30	-17932.23	66736.31
Y-4	-17898.98	66779.99	Y-31	-17912.67	66745.91
Y-5	-17886.37	66781.69	Y-32	-17910.60	66746.93
Y-6	-17879.22	66782.66			
Y-7	-17875.49	66783.16			
Y-8	-17871.17	66783.20			
Y-9	-17868.55	66782.77			
Y-10	-17865.06	66781.53			
Y-11	-17863.26	66779.35			
Y-12	-17860.22	66775.66			
Y-13	-17858.38	66773.44			
Y-14	-17857.43	66771.85			
Y-15	-17856.64	66770.19			
Y-16	-17855.97	66766.46			
Y-17	-17854.00	66758.44			
Y-18	-17853.93	66757.28			
Y-19	-17854.05	66752.24			
Y-20	-17854.24	66747.65			
Y-21	-17854.76	66743.40			
Y-22	-17855.00	66742.55			
Y-23	-17856.51	66737.20			
Y-24	-17857.97	66733.36			
Y-25	-17859.77	66729.76			
Y-26	-17880.32	66704.84			
Y-27	-17911.76	66706.64			

著しい危害のおそれのある土地の座標

[illegible]

平面直角座標系:第Ⅸ系(測地成果2011)