

急傾斜地の崩壊区域調査

様式5-4 危害のおそれのある土地等の座標位置図

調査年度

2024

急傾斜地の位置

箇所番号


Ⅱ-082K2138-1

箇所名

飯倉24

所在地

匝瑳市飯倉

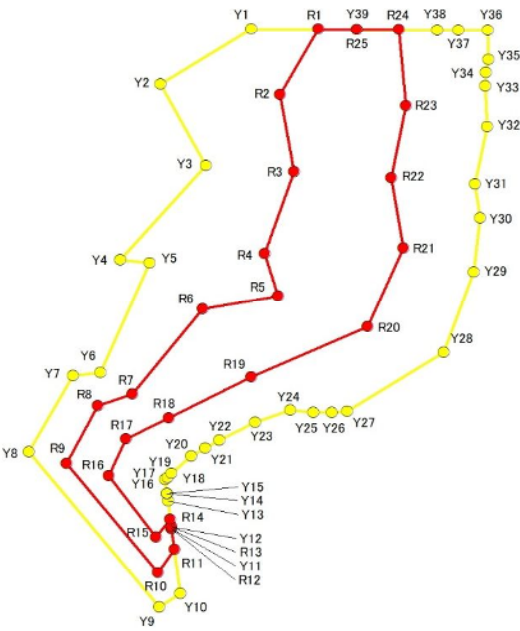

1:1,500

0 30 60 m

急傾斜地の崩壊区域調書

様式5-5 危害のおそれのある土地の座標一覧

調査年度	2024
匝瑳市飯倉	


急傾斜地の位置	箇所番号	Ⅱ-082K2138-1	箇所名	飯倉24	所在地	匝瑳市飯倉					
危害のおそれのある区域の座標(土砂災害警戒区域)						著しい危害のおそれのある区域の座標(土砂災害特別警戒区域)					
地点記号	X(m)	Y(m)	地点記号	X(m)	Y(m)	地点記号	X(m)	Y(m)	地点記号	X(m)	Y(m)
Y1	-33887.90	61851.45	Y31	-33919.92	61895.94	R1	-33887.99	61864.87			
Y2	-33899.39	61833.51	Y32	-33908.12	61898.33	R2	-33901.54	61857.25			
Y3	-33916.17	61842.52	Y33	-33899.73	61898.04	R3	-33917.40	61860.01			
Y4	-33935.54	61825.50	Y34	-33897.03	61898.12	R4	-33934.36	61854.22			
Y5	-33936.19	61831.29	Y35	-33894.31	61898.61	R5	-33943.15	61856.88			
Y6	-33958.98	61821.49	Y36	-33888.21	61898.45	R6	-33945.72	61841.82			
Y7	-33959.65	61816.03	Y37	-33888.17	61892.69	R7	-33963.43	61827.88			
Y8	-33975.40	61807.22	Y38	-33888.14	61888.46	R8	-33965.81	61821.01			
Y9	-34007.48	61833.20	Y39	-33888.04	61872.45	R9	-33977.76	61814.76			
Y10	-34004.77	61837.39				R10	-34000.36	61832.91			
Y11	-33991.21	61835.66				R11	-33995.54	61836.21			
Y12	-33990.89	61835.62				R12	-33991.21	61835.66			
Y13	-33985.52	61834.94				R13	-33990.89	61835.62			
Y14	-33983.99	61834.74				R14	-33989.35	61835.42			
Y15	-33983.99	61834.74				R15	-33992.98	61832.61			
Y16	-33983.99	61834.74				R16	-33980.39	61823.20			
Y17	-33981.08	61834.37				R17	-33972.76	61826.62			
Y18	-33980.73	61834.83				R18	-33968.43	61835.08			
Y19	-33979.76	61835.61				R19	-33959.85	61851.54			
Y20	-33976.28	61839.57				R20	-33949.44	61874.60			
Y21	-33974.60	61842.38				R21	-33933.23	61881.70			
Y22	-33972.92	61845.20				R22	-33918.76	61879.33			
Y23	-33969.31	61852.20				R23	-33903.81	61882.27			
Y24	-33966.71	61859.21				R24	-33888.09	61880.83			
Y25	-33967.24	61863.84				R25	-33888.04	61872.45			
Y26	-33967.24	61867.47									
Y27	-33966.96	61870.60									
Y28	-33954.84	61889.79									
Y29	-33938.09	61895.78									
Y30	-33927.02	61896.96									

平面直角座標系：第Ⅸ系(測地成果2011)

急傾斜地の崩壊区域調査

様式5-4 危害のおそれのある土地等の座標位置図

様式5-4 危害のおそれのある土地等の座標位置図						調査年度	2024
急傾斜地の位置	箇所番号	Ⅱ-082K2138-2	箇所名	飯倉24	所在地	匝瑳市飯倉	

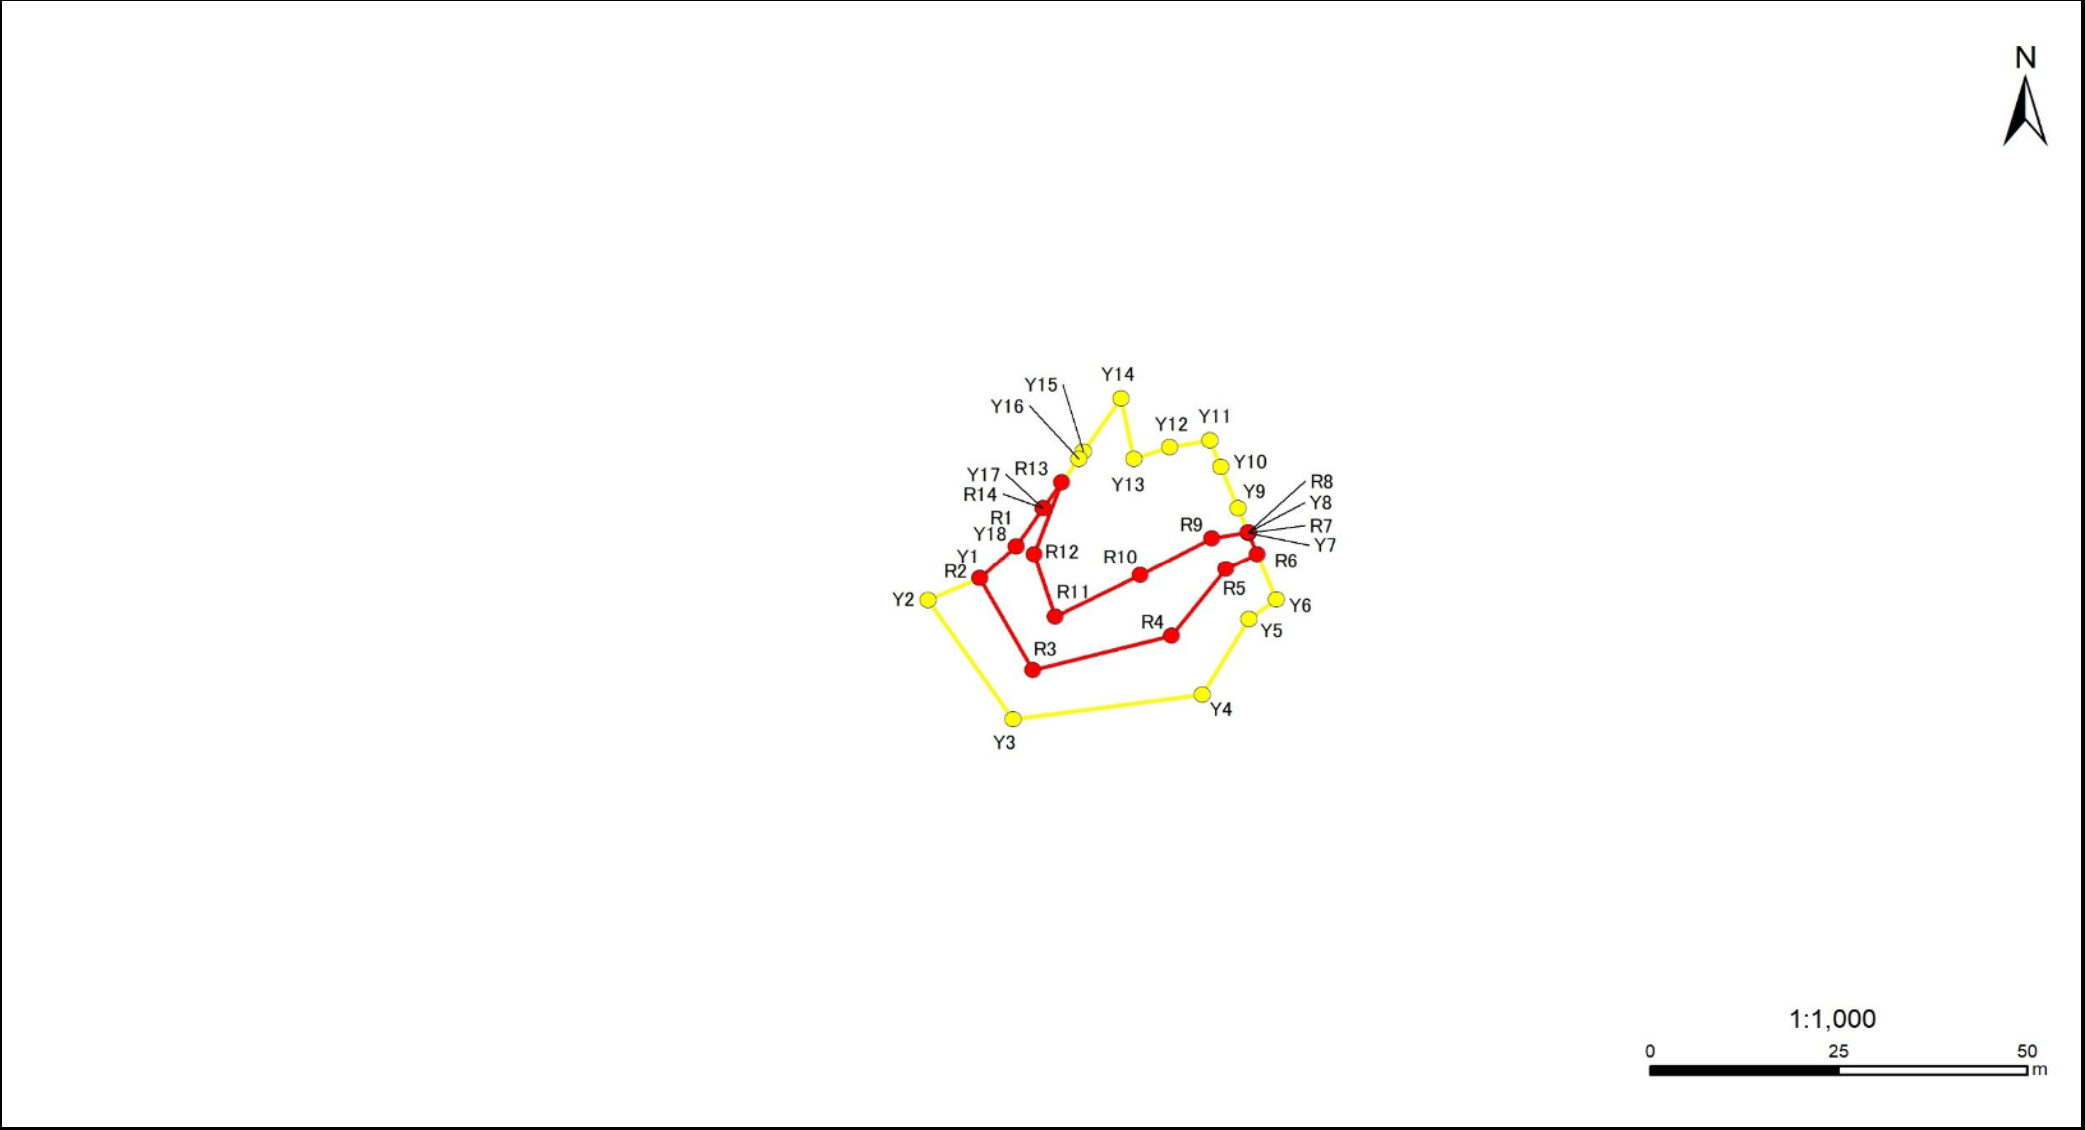

急傾斜地の崩壊区域調書

様式5-5 危害のおそれのある土地の座標一覧

調査年度	2024
匝瑳市飯倉	

[illegible]