


急傾斜地の崩壊区域調査

様式5-4 危害のおそれのある土地等の座標位置図

様式5-4 危害のおそれのある土地等の座標位置図						調査年度	平成22年度
急 傾 斜 地 の 位 置	箇所番号	II-0850-a	箇所名	小草畑6	所在地	市原市小草畑	

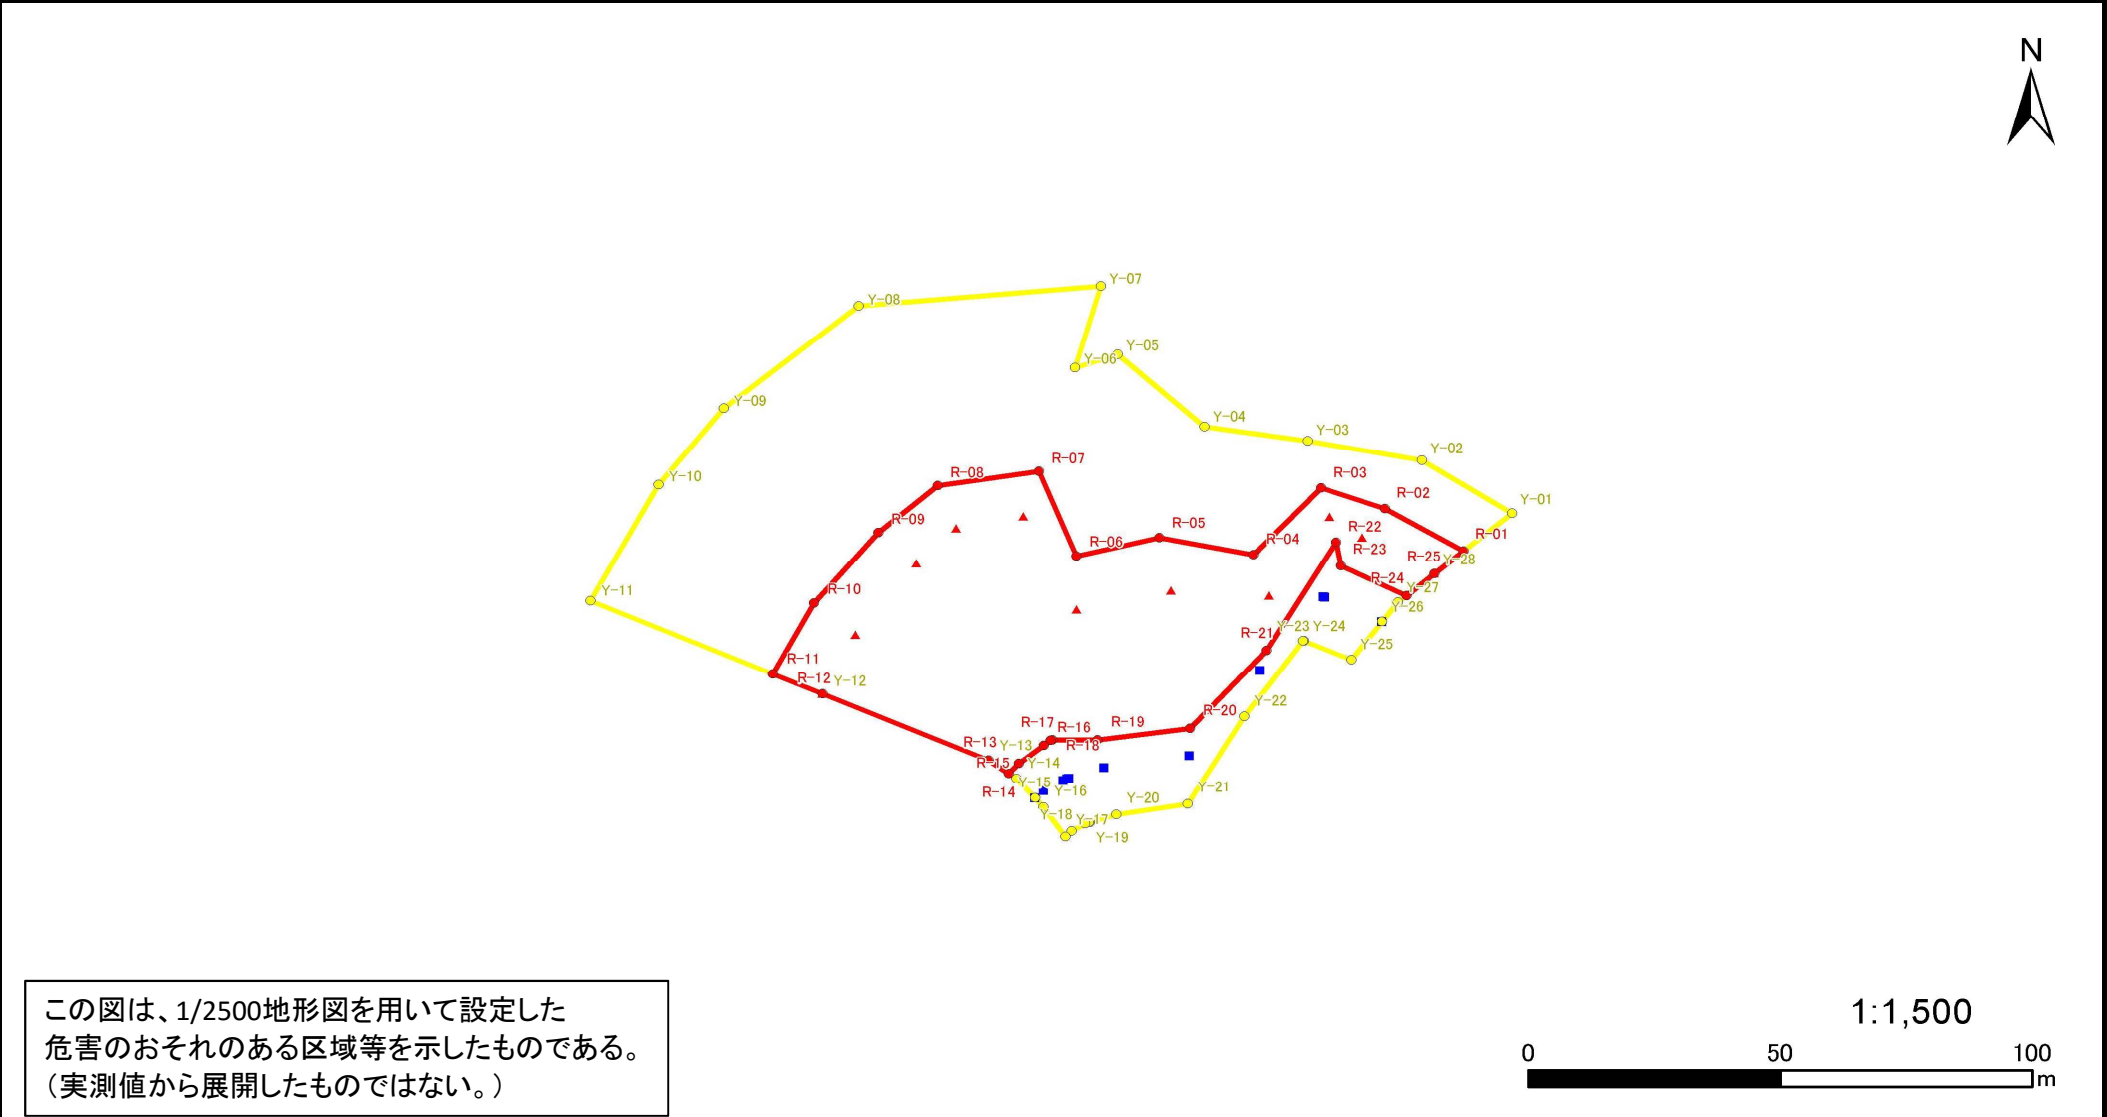

急傾斜地の崩壊区域調査書

様式5-5 危害のおそれのある土地等の座標一覧

様式5-5 危害のおそれのある土地等の座標一覧						調査年度	平成22年度
急傾斜地の位置	箇所番号	II-0850-a	箇所名	小草畑6	所在地	市原市小草畑	

危害のおそれのある区域の座標(土砂災害警戒区域)					
地点番号	X(m)	Y(m)	地点番号	X(m)	Y(m)
Y-1	32677.7	-75435.5			
Y-2	32659.9	-75424.9			
Y-3	32637.2	-75421.1			
Y-4	32616.7	-75418.3			
Y-5	32599.5	-75403.7			
Y-6	32591.1	-75406.5			
Y-7	32596.1	-75389.9			
Y-8	32548.2	-75394.2			
Y-9	32521.5	-75415.1			
Y-10	32508.7	-75430.7			
Y-11	32495.3	-75454.4			
Y-12	32541.4	-75473.0			
Y-13	32574.3	-75486.3			
Y-14	32579.8	-75490.0			
Y-15	32583.4	-75494.0			
Y-16	32585.2	-75495.8			
Y-17	32589.5	-75501.7			
Y-18	32590.7	-75500.6			
Y-19	32593.5	-75499.2			
Y-20	32599.5	-75497.2			
Y-21	32613.7	-75495.0			
Y-22	32624.9	-75477.1			
Y-23	32636.4	-75461.7			
Y-24	32636.6	-75461.7			
Y-25	32646.0	-75465.4			
Y-26	32652.1	-75457.7			
Y-27	32655.2	-75453.7			
Y-28	32662.4	-75447.9			

著しい危害のおそれのある区域の座標(土砂災害特別警戒区域)					
地点番号	X(m)	Y(m)	地点番号	X(m)	Y(m)
R-1	32668.1	-75443.2			
R-2	32652.5	-75434.8			
R-3	32639.9	-75430.5			
R-4	32626.6	-75444.2			
R-5	32607.9	-75440.9			
R-6	32591.5	-75444.8			
R-7	32584.0	-75427.6			
R-8	32564.0	-75430.6			
R-9	32552.2	-75440.1			
R-10	32539.6	-75454.6			
R-11	32531.4	-75469.0			
R-12	32541.4	-75473.0			
R-13	32574.3	-75486.3			
R-14	32578.3	-75489.0			
R-15	32580.3	-75486.9			
R-16	32585.2	-75483.2			
R-17	32586.5	-75482.2			
R-18	32586.9	-75482.1			
R-19	32595.8	-75482.0			
R-20	32614.1	-75479.6			
R-21	32629.2	-75463.7			
R-22	32642.9	-75441.6			
R-23	32643.9	-75446.4			
R-24	32656.9	-75452.4			
R-25	32662.4	-75447.9			


この座標値は、1/2500地形図で展開した。
警戒区域・特別警戒区域の展開位置を実測(計測)値から推定したものであり、
(現地と正式な値と異なるものである)精度管理保障されたものではない。

急傾斜地の崩壊区域調査

様式5-4 危害のおそれのある土地等の座標位置図

調査年度	平成22年度
------	--------

急傾斜地の位置	箇所番号	II-0850-b	箇所名	小草畑6	所在地	市原市小草畑
---------	------	-----------	-----	------	-----	--------

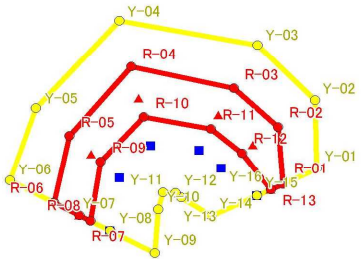

この図は、1/2500地形図を用いて設定した
危害のおそれのある区域等を示したものである。
(実測値から展開したものではない。)



急傾斜地の崩壊区域調書

様式5-5 危害のおそれのある土地等の座標一覧

調査年度

平成22年度

急傾斜地の位置	箇所番号

II-0850-b

箇所名

小草烟6

所在地

市原市小草烟

[illegible][illegible]

この座標値は、1/2500地形図で展開した。
警戒区域・特別警戒区域の展開位置を実測(計測)値から推定したものであり、
(現地と正式な値と異なるものである)精度管理保障されたものではない。