

急傾斜地の崩壊区域調書

様式5-4 危害のおそれのある土地等の座標位置図

調査年度

2024

急傾斜地の位置

箇所番号


II-121K2078-1

箇所名

守谷27

所在地

勝浦市守谷

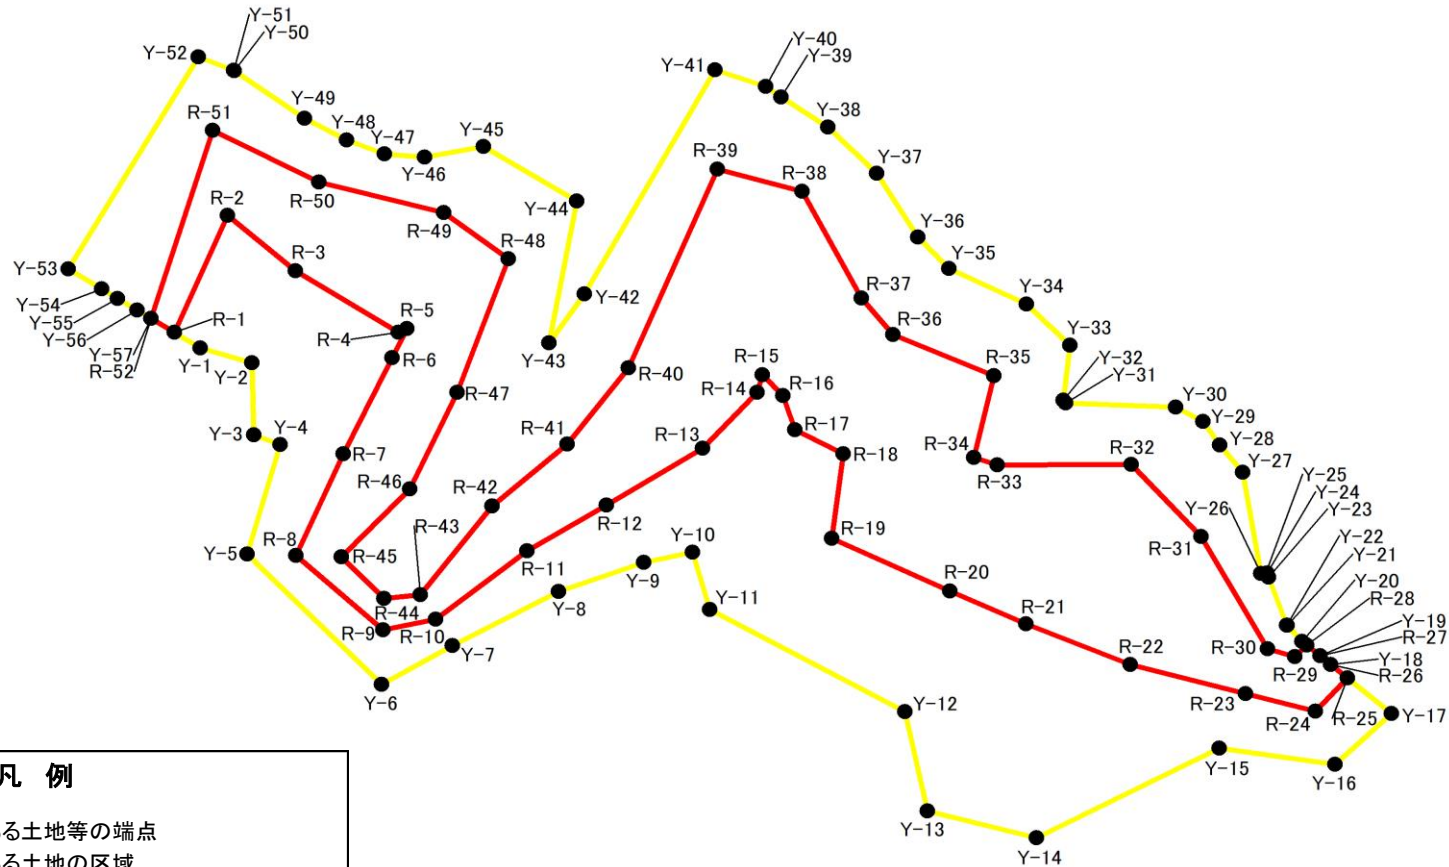

凡 例

- 危害のおそれのある土地等の端点
- 危害のおそれのある土地の区域
- 著しい危害のおそれのある土地の区域
- Y-1 危害のおそれのある土地の端点 地点記号
- R-1 著しい危害のおそれのある土地の端点 地点記号

急傾斜地の崩壊区域調査書

様式5-5 危害のおそれのある土地の座標一覧

調査年度

2024

急傾斜地の位置		箇所番号		II-121K2078-1		箇所名		守谷27		所在地		勝浦市守谷		
危害のおそれのある区域の座標(土砂災害警戒区域)						著しい危害のおそれのある区域の座標(土砂災害特別警戒区域)								
地点記号	X(m)	Y(m)	地点記号	X(m)	Y(m)	地点記号	X(m)	Y(m)	地点記号	X(m)	Y(m)	地点記号	X(m)	Y(m)
Y-1	-95773.47	39427.68	Y-31	-95624.15	39437.52	R-1	-95777.92	39424.93	R-31	-95600.85	39461.41			
Y-2	-95764.58	39430.39	Y-32	-95624.58	39437.04	R-2	-95768.82	39404.00	R-32	-95612.87	39448.52			
Y-3	-95764.27	39443.23	Y-33	-95623.45	39427.24	R-3	-95757.05	39413.95	R-33	-95636.01	39448.62			
Y-4	-95759.69	39444.92	Y-34	-95630.93	39419.88	R-4	-95739.32	39424.90	R-34	-95640.06	39447.30			
Y-5	-95765.43	39464.52	Y-35	-95644.32	39413.50	R-5	-95737.85	39424.26	R-35	-95636.52	39432.69			
Y-6	-95742.16	39487.81	Y-36	-95649.64	39407.89	R-6	-95740.37	39429.45	R-36	-95653.96	39425.28			
Y-7	-95729.96	39480.90	Y-37	-95656.74	39396.47	R-7	-95748.80	39446.61	R-37	-95659.41	39418.81			
Y-8	-95711.63	39471.21	Y-38	-95665.22	39388.23	R-8	-95756.98	39464.77	R-38	-95669.64	39399.73			
Y-9	-95696.97	39465.97	Y-39	-95673.26	39382.85	R-9	-95741.93	39478.06	R-39	-95684.29	39395.80			
Y-10	-95688.56	39464.19	Y-40	-95675.91	39380.95	R-10	-95732.85	39476.18	R-40	-95699.64	39431.28			
Y-11	-95685.54	39474.44	Y-41	-95684.71	39378.02	R-11	-95717.08	39463.95	R-41	-95710.21	39444.91			
Y-12	-95651.88	39492.68	Y-42	-95707.21	39418.05	R-12	-95703.38	39455.78	R-42	-95723.11	39455.91			
Y-13	-95648.05	39510.41	Y-43	-95713.28	39426.81	R-13	-95686.81	39445.62	R-43	-95735.55	39471.77			
Y-14	-95629.21	39515.21	Y-44	-95708.55	39401.45	R-14	-95677.44	39435.59	R-44	-95741.79	39472.42			
Y-15	-95597.69	39499.22	Y-45	-95724.64	39391.72	R-15	-95676.52	39432.46	R-45	-95749.11	39465.00			
Y-16	-95577.70	39502.07	Y-46	-95734.81	39393.58	R-16	-95672.91	39436.24	R-46	-95737.35	39452.86			
Y-17	-95567.97	39493.03	Y-47	-95741.69	39393.07	R-17	-95670.89	39442.29	R-47	-95729.14	39435.62			
Y-18	-95578.46	39484.23	Y-48	-95748.26	39390.56	R-18	-95662.53	39446.58	R-48	-95720.34	39411.78			
Y-19	-95580.28	39482.71	Y-49	-95755.46	39386.70	R-19	-95664.57	39461.69	R-49	-95731.46	39403.50			
Y-20	-95583.36	39480.13	Y-50	-95767.62	39378.17	R-20	-95644.12	39471.13	R-50	-95752.99	39398.03			
Y-21	-95585.98	39477.24	Y-51	-95767.67	39378.10	R-21	-95631.05	39476.95	R-51	-95771.36	39388.84			
Y-22	-95586.00	39477.22	Y-52	-95773.83	39375.69	R-22	-95613.00	39484.27	R-52	-95781.98	39422.42			
Y-23	-95589.18	39468.62	Y-53	-95796.26	39413.58	R-23	-95593.12	39489.46						
Y-24	-95589.46	39467.87	Y-54	-95790.45	39417.18	R-24	-95581.11	39492.58						
Y-25	-95589.79	39468.15	Y-55	-95787.76	39418.85	R-25	-95575.54	39486.68						
Y-26	-95590.53	39467.98	Y-56	-95784.36	39420.95	R-26	-95578.46	39484.23						
Y-27	-95593.67	39449.92	Y-57	-95781.98	39422.42	R-27	-95580.28	39482.71						
Y-28	-95597.60	39445.07				R-28	-95582.57	39480.79						
Y-29	-95600.46	39440.81				R-29	-95584.63	39482.80						
Y-30	-95605.18	39438.31				R-30	-95589.37	39481.43						


平面直角座標系：第Ⅸ区系(測地成果2011)

平面直角座標系：第Ⅸ区(測地成果2011)

急傾斜地の崩壊区域調書

様式5-4 危害のおそれのある土地等の座標位置図

調査年度 2024

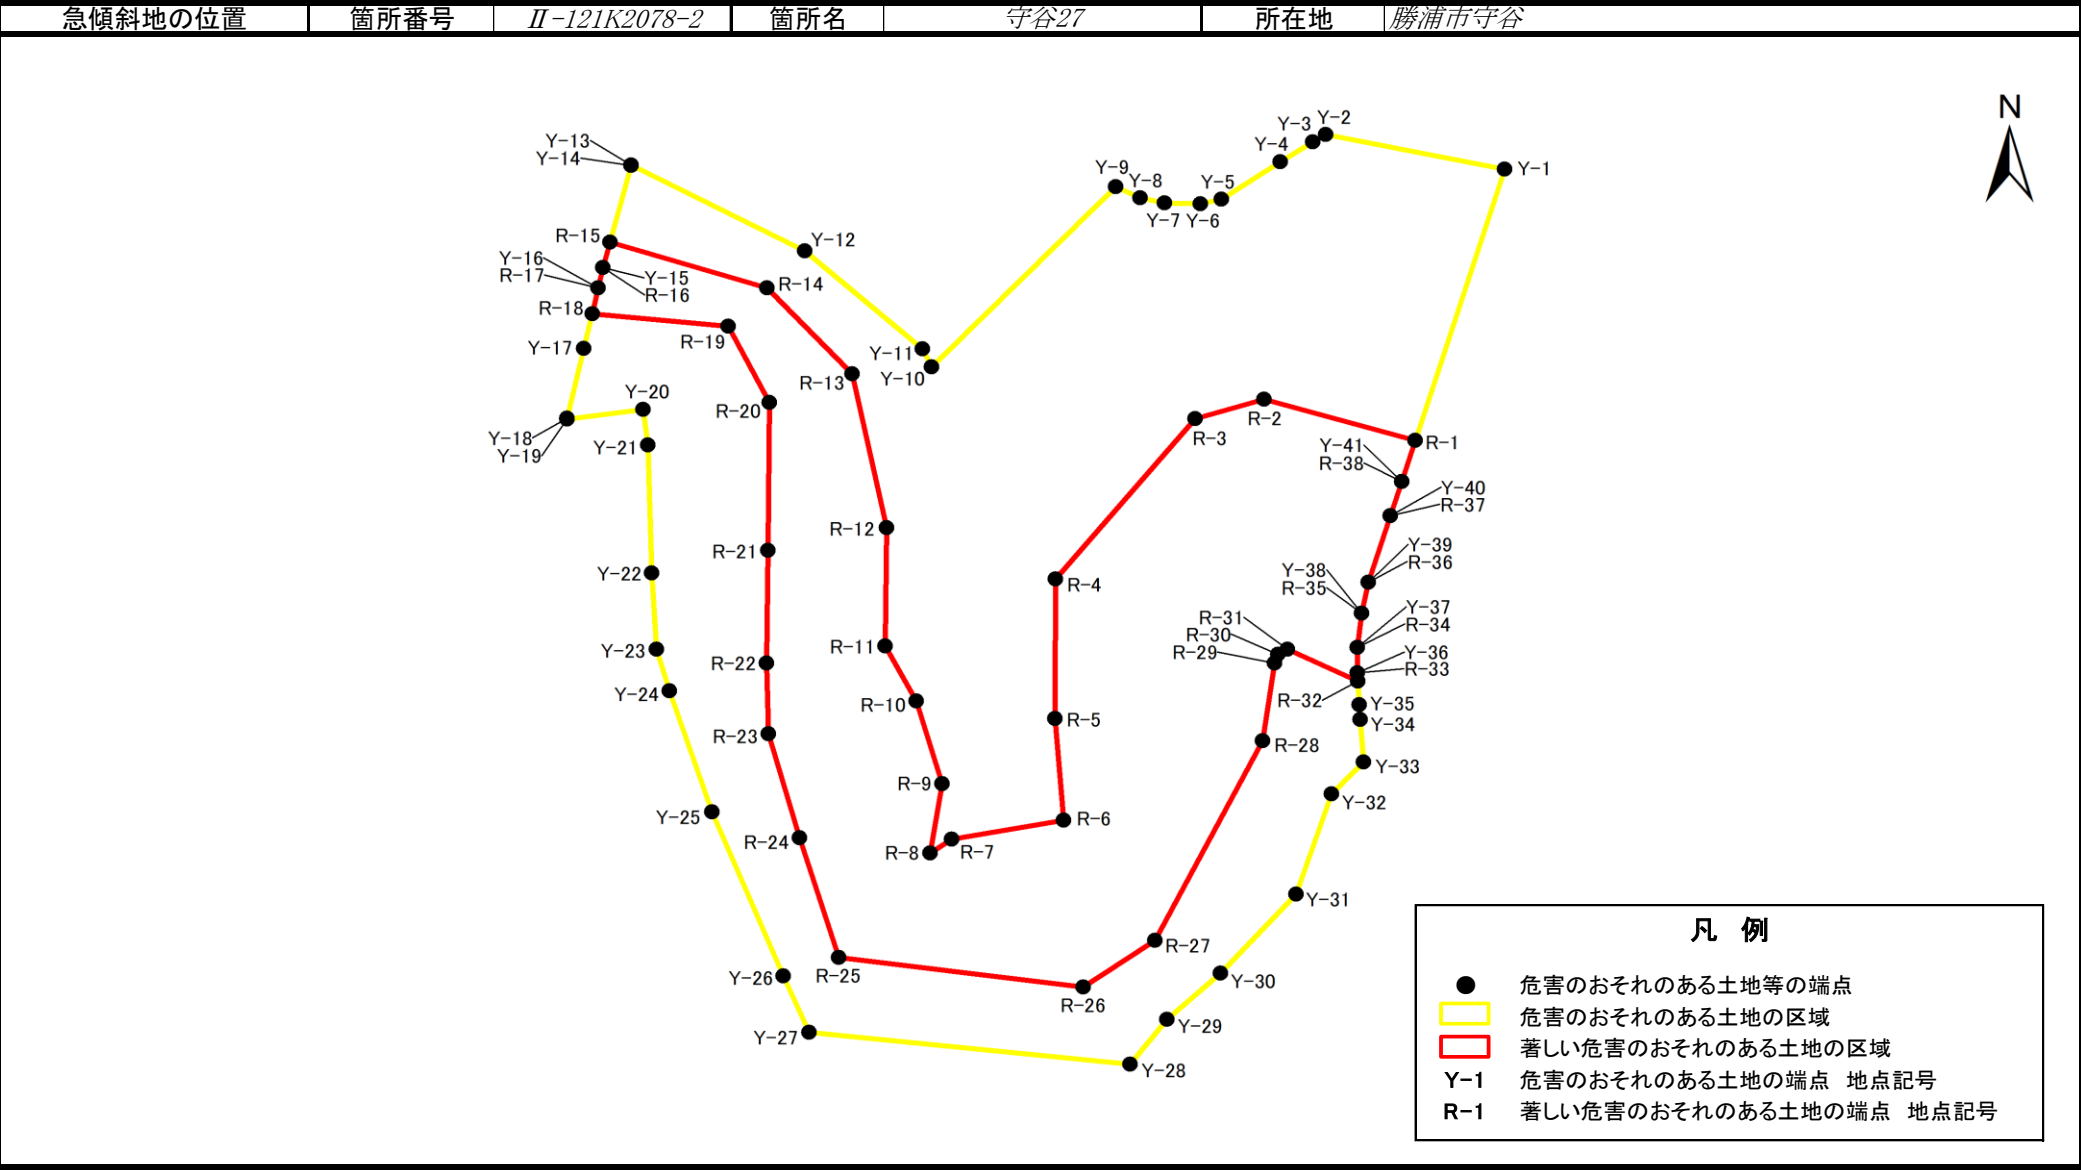

急傾斜地の崩壊区域調査書

様式5-5 危害のおそれのある土地の座標一覧

調査年度

2024

急傾斜地の位置		箇所番号	II-121K2078-2		箇所名	守谷27		所在地	勝浦市守谷		
危害のおそれのある区域の座標(土砂災害警戒区域)						著しい危害のおそれのある区域の座標(土砂災害特別警戒区域)					
地点記号	X(m)	Y(m)	地点記号	X(m)	Y(m)	地点記号	X(m)	Y(m)	地点記号	X(m)	Y(m)
Y-1	-95516.17	39462.21	Y-31	-95615.80	39434.51	R-1	-95553.47	39450.34	R-31	-95582.19	39433.40
Y-2	-95511.47	39438.44	Y-32	-95602.07	39439.24	R-2	-95547.82	39430.28	R-32	-95586.53	39442.72
Y-3	-95512.43	39436.75	Y-33	-95597.64	39443.46	R-3	-95550.49	39421.14	R-33	-95585.41	39442.67
Y-4	-95515.17	39432.47	Y-34	-95591.79	39443.03	R-4	-95572.51	39402.62	R-34	-95581.93	39442.67
Y-5	-95520.30	39424.60	Y-35	-95589.77	39442.88	R-5	-95591.69	39402.51	R-35	-95577.25	39443.21
Y-6	-95520.99	39421.86	Y-36	-95585.41	39442.67	R-6	-95605.64	39403.70	R-36	-95572.96	39444.14
Y-7	-95520.82	39417.07	Y-37	-95581.93	39442.67	R-7	-95608.25	39388.81	R-37	-95563.82	39447.05
Y-8	-95520.13	39413.82	Y-38	-95577.25	39443.21	R-8	-95610.15	39385.95	R-38	-95559.14	39448.54
Y-9	-95518.62	39410.58	Y-39	-95572.96	39444.14	R-9	-95600.62	39387.57			
Y-10	-95543.39	39386.16	Y-40	-95563.82	39447.05	R-10	-95589.28	39384.15			
Y-11	-95540.91	39384.97	Y-41	-95559.14	39448.54	R-11	-95581.73	39379.99			
Y-12	-95527.43	39369.31				R-12	-95565.47	39380.15			
Y-13	-95515.61	39346.28				R-13	-95544.30	39375.58			
Y-14	-95515.72	39346.25				R-14	-95532.50	39364.32			
Y-15	-95529.76	39342.56				R-15	-95526.25	39343.48			
Y-16	-95532.54	39341.92				R-16	-95529.76	39342.56			
Y-17	-95540.81	39340.02				R-17	-95532.54	39341.92			
Y-18	-95550.44	39337.80				R-18	-95536.08	39341.11			
Y-19	-95550.55	39337.78				R-19	-95537.77	39359.14			
Y-20	-95549.25	39347.85				R-20	-95548.27	39364.60			
Y-21	-95554.09	39348.48				R-21	-95568.61	39364.46			
Y-22	-95571.70	39349.00				R-22	-95584.08	39364.27			
Y-23	-95582.15	39349.67				R-23	-95593.80	39364.51			
Y-24	-95587.90	39351.36				R-24	-95608.09	39368.60			
Y-25	-95604.51	39356.98				R-25	-95624.55	39373.82			
Y-26	-95627.07	39366.48				R-26	-95628.57	39406.28			
Y-27	-95634.79	39369.89				R-27	-95622.16	39415.83			
Y-28	-95639.16	39412.49				R-28	-95594.74	39430.08			
Y-29	-95633.02	39417.36				R-29	-95584.06	39431.69			
Y-30	-95626.68	39424.48				R-30	-95582.89	39432.14			

平面直角座標系：第Ⅸ系(測地成果2011)

平面直角座標系：第Ⅸ区(測地成果2011)