

急傾斜地の崩壊区域調査

様式5-4 危害のおそれのある土地等の座標位置図

調査年度

2023

急傾斜地の位置

箇所番号


II-122K2041-1

箇所名


中滝5

所在地

いすみ市岬町中滝、岬町押日

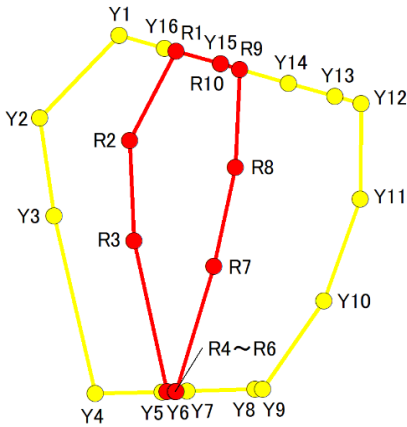

1:1,000

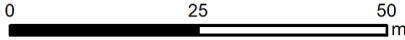

急傾斜地の崩壊区域調書

様式5-5 危害のおそれのある土地の座標一覧

調査年度	2023
------	------

急傾斜地の位置	箇所番号	Ⅱ-122K2041-1	箇所名	中滝5	所在地	いすみ市岬町中滝、岬町押日
---------	------	--------------	-----	-----	-----	---------------

[illegible]

平面直角座標系:第Ⅸ系(測地成果2011)

急傾斜地の崩壊区域調査

様式5-4 危害のおそれのある土地等の座標位置図

調査年度

2023

急傾斜地の位置

箇所番号


II-122K2041-2

箇所名


中滝5

所在地

いすみ市岬町中滝、岬町押日

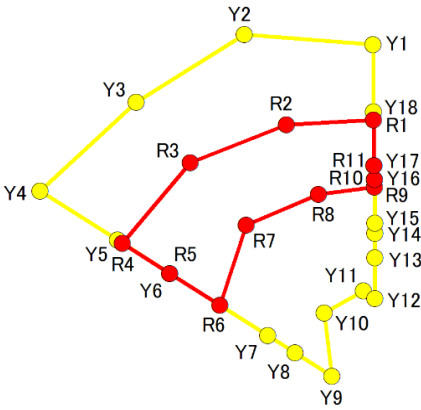

1:1,000

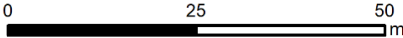

急傾斜地の崩壊区域調書

様式5-5 危害のおそれのある土地の座標一覧

調査年度	2023
いすみ市岬町中滝、岬町押日	

急傾斜地の位置	箇所番号	Ⅱ-122K2041-2	箇所名	中滝5	所在地	いすみ市岬町中滝、岬町押日
---------	------	--------------	-----	-----	-----	---------------

[illegible]

平面直角座標系:第Ⅸ系(測地成果2011)

急傾斜地の崩壊区域調査

様式5-4 危害のおそれのある土地等の座標位置図

調査年度

2023

急傾斜地の位置

箇所番号


II-122K2041-3

箇所名

中滝5

所在地

いすみ市岬町中滝、岬町押日

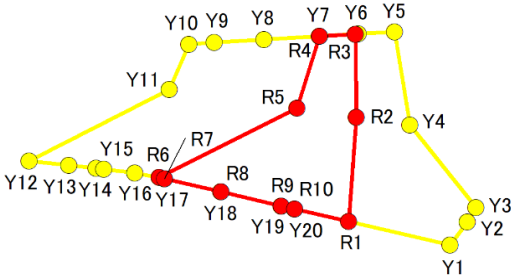

1:1,000

0 25 50 m

急傾斜地の崩壊区域調書

様式5-5 危害のおそれのある土地の座標一覧

調査年度	2023
いすみ市岬町中滝、岬町押日	


[illegible]

急傾斜地の崩壊区域調書

様式5-4 危害のおそれのある土地等の座標位置図

調査年度 2023

急傾斜地の位置	箇所番号	II-122K2041-4	箇所名	中滝5	所在地	いすみ市岬町中滝、岬町押日
---------	------	---------------	-----	-----	-----	---------------

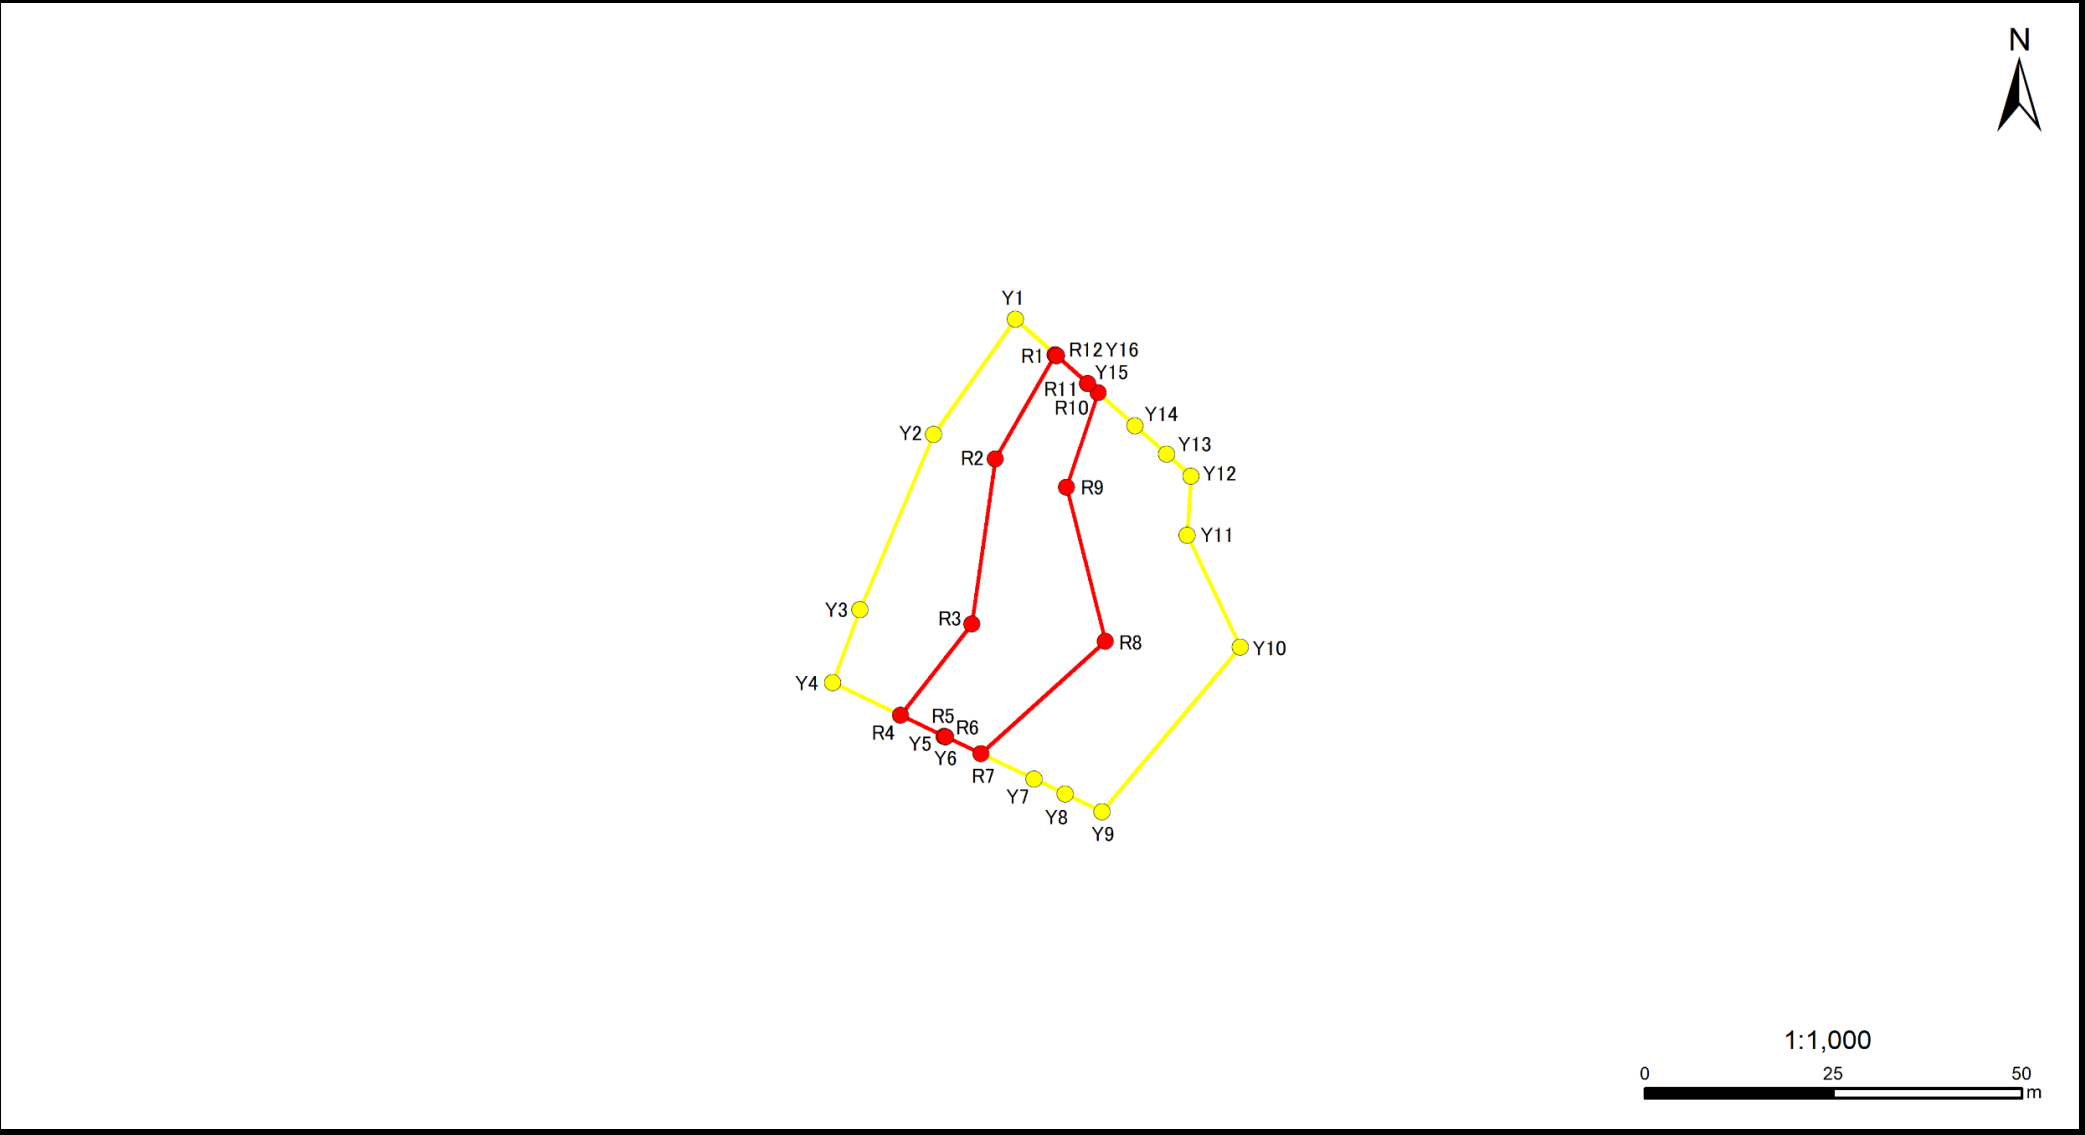

急傾斜地の崩壊区域調書

様式5-5 危害のおそれのある土地の座標一覧

調査年度	2023
------	------

急傾斜地の位置	箇所番号	Ⅱ-122K2041-4	箇所名	中滝5	所在地	いすみ市岬町中滝、岬町押日
---------	------	--------------	-----	-----	-----	---------------

[illegible]

平面直角座標系:第Ⅸ系(測地成果2011)

急傾斜地の崩壊区域調書

様式5-4 危害のおそれのある土地等の座標位置図

調査年度

2023

急傾斜地の位置

箇所番号


II-122K2041-5

箇所名


中滝5

所在地

いすみ市岬町中滝、岬町押日

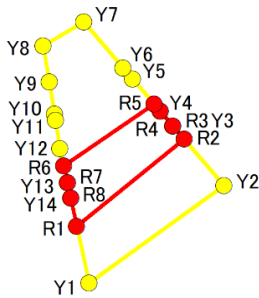

1:1,000

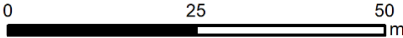

急傾斜地の崩壊区域調書

様式5-5 危害のおそれのある土地の座標一覧

調査年度	2023
------	------

急傾斜地の位置	箇所番号	Ⅱ-122K2041-5	箇所名	中滝5	所在地	いすみ市岬町中滝、岬町押日
---------	------	--------------	-----	-----	-----	---------------

[illegible]

平面直角座標系:第Ⅸ系(測地成果2011)

急傾斜地の崩壊区域調書

様式5-4 危害のおそれのある土地等の座標位置図

調査年度

2023

急傾斜地の位置

箇所番号


II-122K2041-6

箇所名


中滝5

所在地

いすみ市岬町中滝、岬町押日

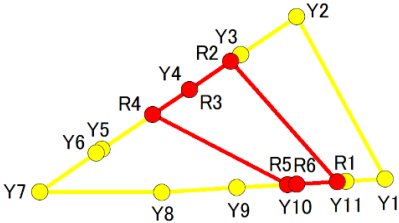

1:1,000

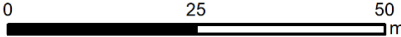

急傾斜地の崩壊区域調書

様式5-5 危害のおそれのある土地の座標一覧

調査年度

2023

急傾斜地の位置

箇所番号

II -122K2041-6

箇所名

中滝5

所在地

いすみ市岬町中滝、岬町押日

[illegible]

平面直角座標系:第Ⅸ系(測地成果2011)

急傾斜地の崩壊区域調書

様式5-4 危害のおそれのある土地等の座標位置図

調査年度

2023

急傾斜地の位置

箇所番号


Ⅱ-122K2041-7

箇所名


中滝5

所在地

いすみ市岬町中滝、岬町押日

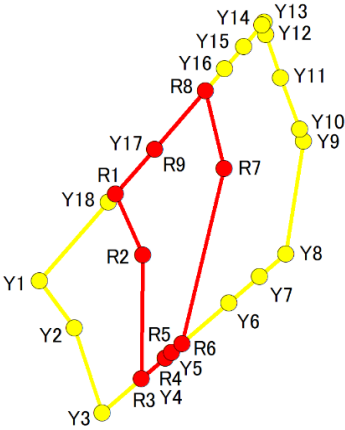

1:1,000

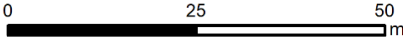

急傾斜地の崩壊区域調書

様式5-5 危害のおそれのある土地の座標一覧

調査年度	2023
いすみ市岬町中滝、岬町押日	

[illegible]

急傾斜地の崩壊区域調書

様式5-4 危害のおそれのある土地等の座標位置図

調査年度

2023

急傾斜地の位置

箇所番号


II-122K2041-8

箇所名

中滝5

所在地

いすみ市岬町中滝、岬町押日

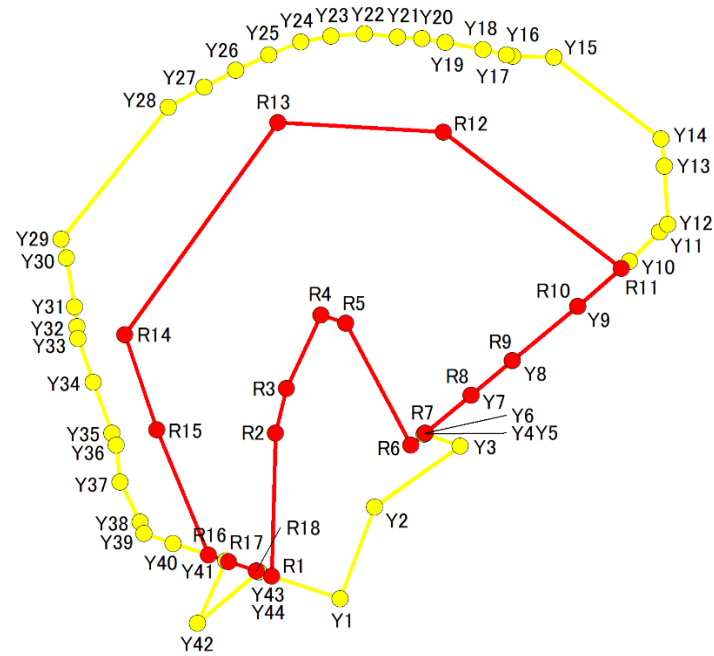

1:1,000

0 25 50 m

急傾斜地の崩壊区域調書

様式5-5 危害のおそれのある土地の座標一覧

調査年度	2023
------	------

急傾斜地の位置	箇所番号	Ⅱ-122K2041-8	箇所名	中滝5	所在地	いすみ市岬町中滝、岬町押日
---------	------	--------------	-----	-----	-----	---------------

危害のおそれのある区域の座標(土砂災害警戒区域)						著しい危害のおそれのある区域の座標(土砂災害特別警戒区域)					
地点記号	X(m)	Y(m)	地点記号	X(m)	Y(m)	地点記号	X(m)	Y(m)	地点記号	X(m)	Y(m)
Y1	-78141.30	47625.66	Y31	-78102.70	47590.45	R1	-78138.30	47616.61			
Y2	-78129.13	47630.23	Y32	-78105.25	47590.72	R2	-78119.38	47617.12			
Y3	-78121.09	47641.63	Y33	-78106.88	47590.89	R3	-78113.46	47618.56			
Y4	-78119.51	47636.86	Y34	-78112.62	47592.90	R4	-78103.72	47623.12			
Y5	-78119.51	47636.86	Y35	-78119.37	47595.41	R5	-78104.85	47626.43			
Y6	-78119.40	47636.99	Y36	-78120.99	47595.93	R6	-78120.97	47635.10			
Y7	-78114.36	47643.06	Y37	-78125.87	47596.46	R7	-78119.40	47636.99			
Y8	-78109.78	47648.58	Y38	-78131.10	47599.11	R8	-78114.36	47643.06			
Y9	-78102.59	47657.25	Y39	-78132.67	47599.61	R9	-78109.78	47648.58			
Y10	-78096.66	47664.13	Y40	-78133.97	47603.54	R10	-78102.59	47657.25			
Y11	-78092.76	47668.12	Y41	-78136.28	47610.49	R11	-78097.60	47663.04			
Y12	-78091.73	47669.17	Y42	-78144.51	47606.74	R12	-78079.57	47639.37			
Y13	-78084.06	47668.72	Y43	-78137.74	47614.90	R13	-78078.31	47617.41			
Y14	-78080.43	47668.28	Y44	-78137.74	47614.90	R14	-78106.36	47597.10			
Y15	-78069.61	47654.11				R15	-78118.94	47601.35			
Y16	-78069.52	47648.64				R16	-78135.53	47608.23			
Y17	-78069.33	47647.80				R17	-78136.40	47610.85			
Y18	-78068.65	47644.70				R18	-78137.62	47614.54			
Y19	-78067.69	47639.68									
Y20	-78067.17	47636.55									
Y21	-78066.99	47633.31									
Y22	-78066.55	47628.93									
Y23	-78066.87	47624.49									
Y24	-78067.63	47620.48									
Y25	-78069.29	47616.22									
Y26	-78071.34	47611.85									
Y27	-78073.59	47607.64									
Y28	-78076.27	47602.86									
Y29	-78093.74	47588.68									
Y30	-78096.20	47589.37									

平面直角座標系：第Ⅸ区系(測地成果2011)

急傾斜地の崩壊区域調書

様式5-4 危害のおそれのある土地等の座標位置図

調査年度

2023

急傾斜地の位置

箇所番号


II-122K2041-9

箇所名

中滝5

所在地

いすみ市岬町中滝、岬町押日

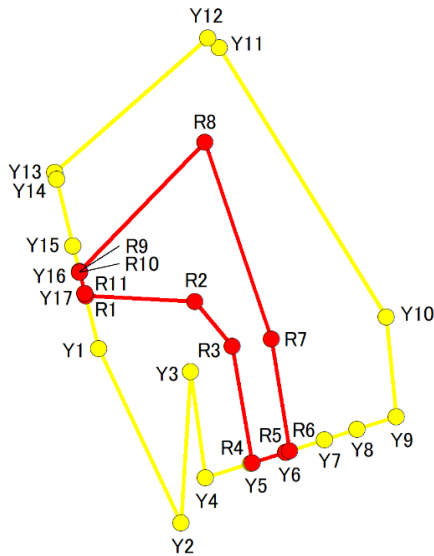

1:1,000

0 25 50 m

急傾斜地の崩壊区域調書

様式5-5 危害のおそれのある土地の座標一覧

調査年度	2023
いすみ市岬町中滝、岬町押日	

急傾斜地の位置	箇所番号	Ⅱ-122K2041-9	箇所名	中滝5	所在地	いすみ市岬町中滝、岬町押日
---------	------	--------------	-----	-----	-----	---------------

[illegible]

平面直角座標系:第Ⅸ系(測地成果2011)

急傾斜地の崩壊区域調書

様式5-4 危害のおそれのある土地等の座標位置図

調査年度

2023

急傾斜地の位置

箇所番号


II-122K2041-10

箇所名


中滝5

所在地

いすみ市岬町中滝、岬町押日

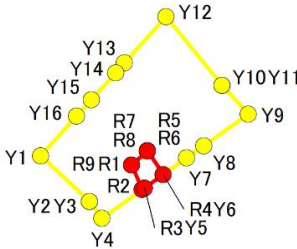

1:1,000

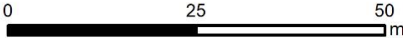

急傾斜地の崩壊区域調書

様式5-5 危害のおそれのある土地の座標一覧

調査年度	2023
------	------

急傾斜地の位置	箇所番号	II-122K2041-10	箇所名	中滝5	所在地	いすみ市岬町中滝、岬町押日
---------	------	----------------	-----	-----	-----	---------------

[illegible]

平面直角座標系:第Ⅸ系(測地成果2011)