

急傾斜地の崩壊区域調査

様式5-4 危害のおそれのある土地等の座標位置図

調査年度

2023

急傾斜地の位置

箇所番号


II-122K2253-1

箇所名

新田65

所在地

いすみ市新田、若山

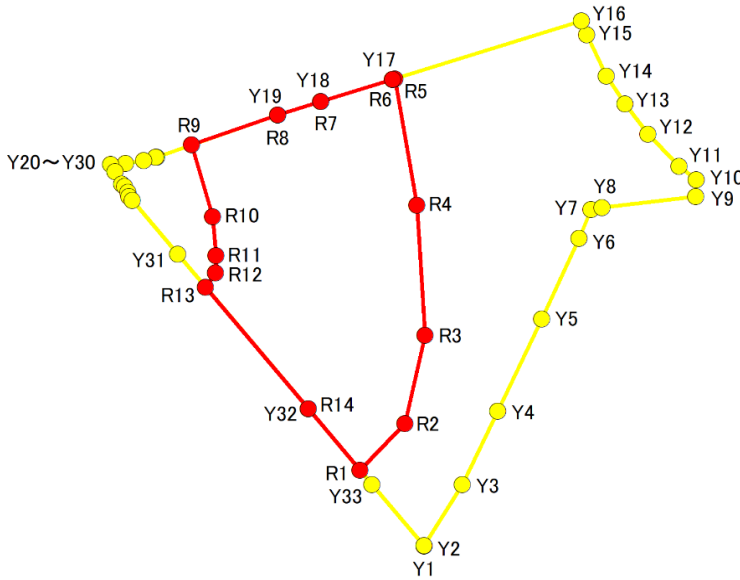

急傾斜地の崩壊区域調書

様式5-5 危害のおそれのある土地の座標一覧

調査年度	2023
------	------

急傾斜地の位置	箇所番号	Ⅱ-122K2253-1	箇所名	新田65	所在地	いすみ市新田、若山
---------	------	--------------	-----	------	-----	-----------

危害のおそれのある区域の座標(土砂災害警戒区域)						著しい危害のおそれのある区域の座標(土砂災害特別警戒区域)					
地点記号	X(m)	Y(m)	地点記号	X(m)	Y(m)	地点記号	X(m)	Y(m)	地点記号	X(m)	Y(m)
Y1	-81245.28	49222.81	Y31	-81206.70	49190.12	R1	-81235.24	49214.30			
Y2	-81245.21	49222.82	Y32	-81227.15	49207.45	R2	-81229.10	49220.31			
Y3	-81237.19	49227.89	Y33	-81237.15	49215.92	R3	-81217.40	49222.95			
Y4	-81227.46	49232.60				R4	-81200.22	49221.87			
Y5	-81215.27	49238.47				R5	-81183.46	49218.99			
Y6	-81204.58	49243.41				R6	-81183.57	49218.64			
Y7	-81200.78	49244.98				R7	-81186.51	49209.13			
Y8	-81200.53	49246.49				R8	-81188.27	49203.41			
Y9	-81199.06	49258.94				R9	-81192.23	49191.98			
Y10	-81196.80	49258.96				R10	-81201.70	49194.78			
Y11	-81195.03	49256.66				R11	-81206.86	49195.18			
Y12	-81190.80	49252.59				R12	-81209.14	49195.15			
Y13	-81186.83	49249.52				R13	-81211.03	49193.79			
Y14	-81183.12	49247.03				R14	-81227.15	49207.45			
Y15	-81177.62	49244.44									
Y16	-81175.83	49243.72									
Y17	-81183.57	49218.64									
Y18	-81186.51	49209.13									
Y19	-81188.27	49203.41									
Y20	-81193.83	49187.36									
Y21	-81193.86	49187.23									
Y22	-81194.29	49185.64									
Y23	-81194.69	49183.19									
Y24	-81194.79	49181.25									
Y25	-81195.77	49181.81									
Y26	-81197.37	49182.70									
Y27	-81197.71	49183.10									
Y28	-81198.47	49183.53									
Y29	-81199.08	49183.66									
Y30	-81199.59	49184.09									

平面直角座標系：第Ⅸ区系(測地成果2011)

急傾斜地の崩壊区域調書

様式5-4 危害のおそれのある土地等の座標位置図

調査年度

2023

急傾斜地の位置

箇所番号


II-122K2253-2

箇所名

新田65

所在地

いすみ市新田、若山

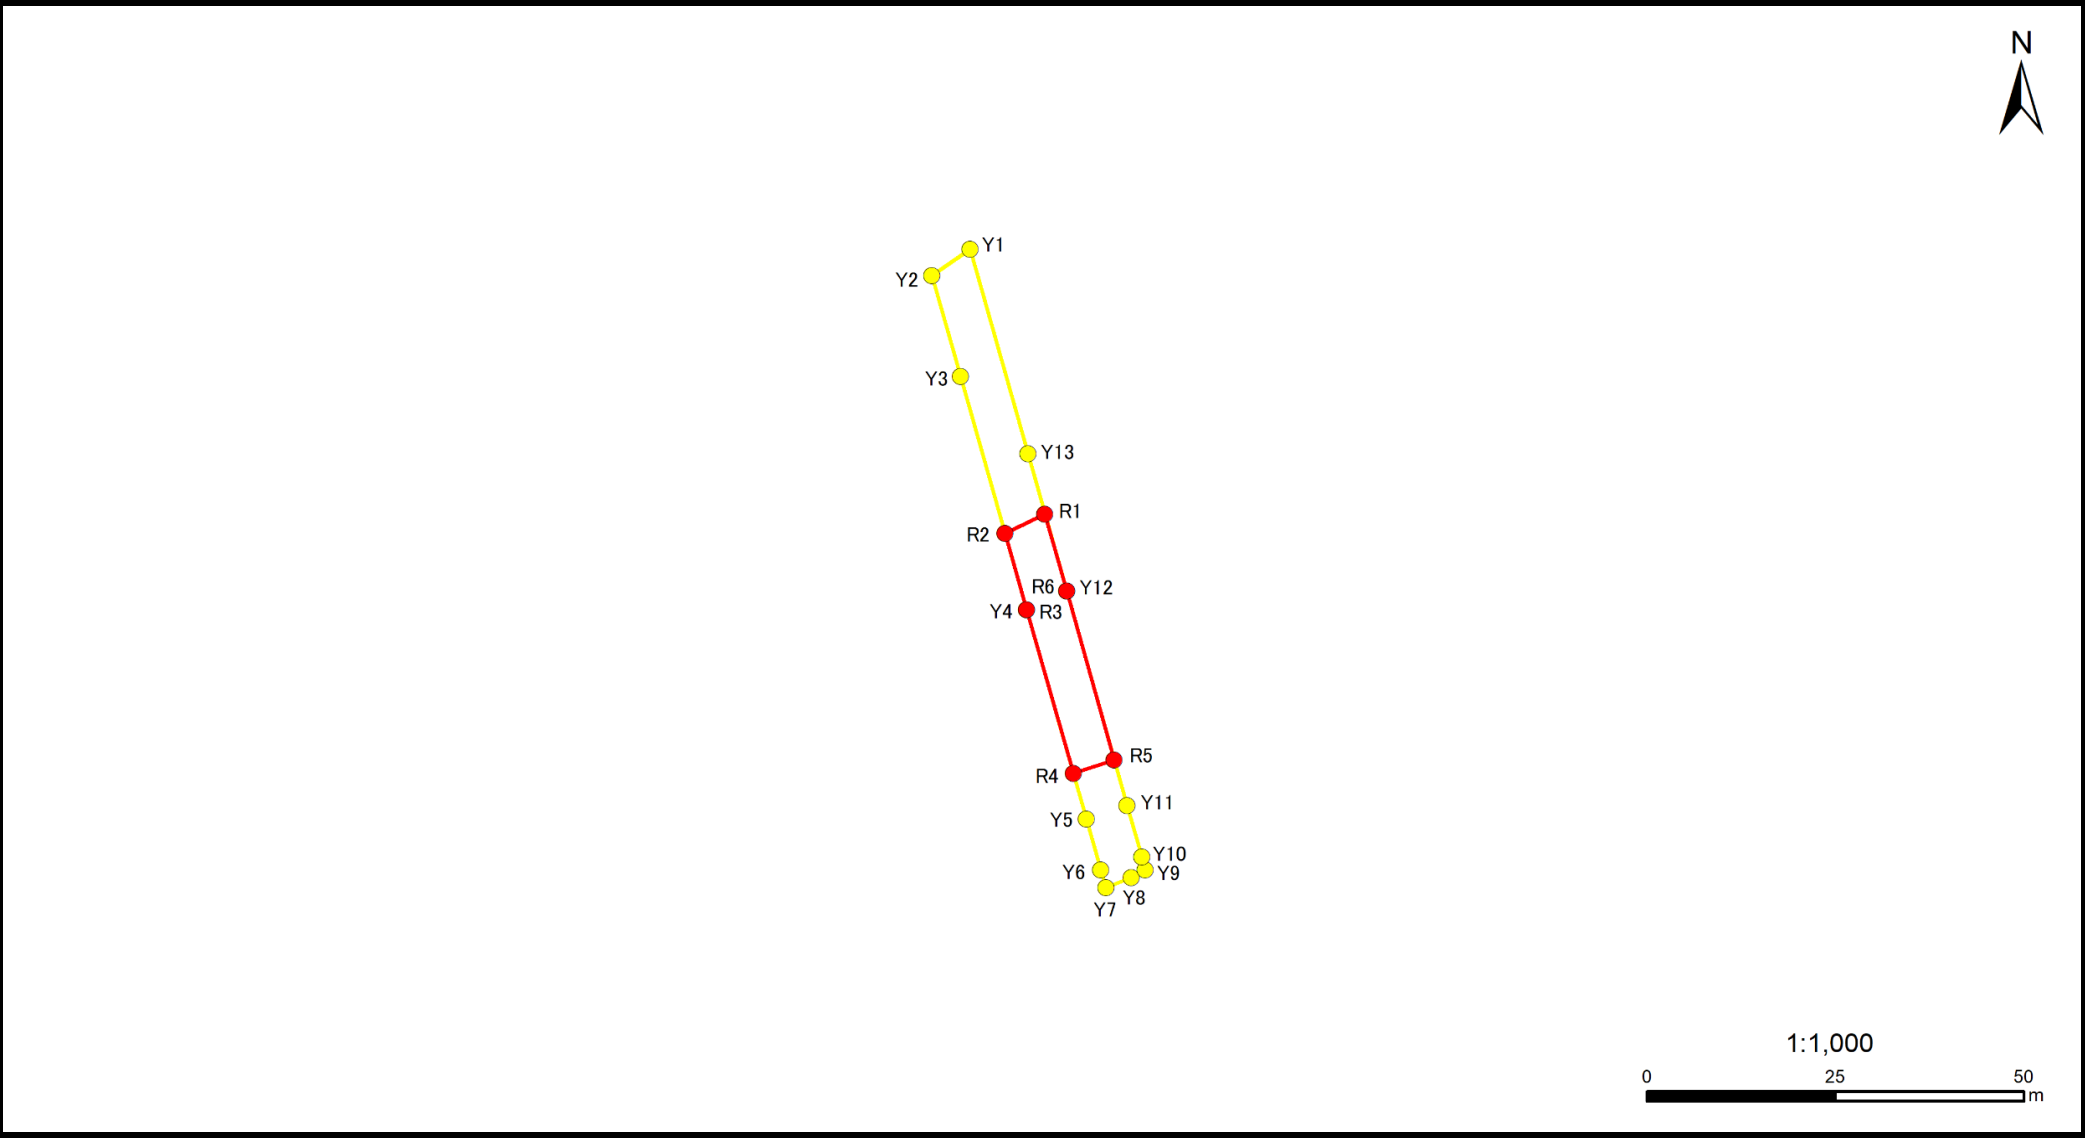

急傾斜地の崩壊区域調書

様式5-5 危害のおそれのある土地の座標一覧

調査年度	2023
------	------

[illegible]

平面直角座標系:第Ⅸ系(測地成果2011)

急傾斜地の崩壊区域調書

様式5-4 危害のおそれのある土地等の座標位置図

調査年度

2023

急傾斜地の位置

箇所番号


II-122K2253-3

箇所名


新田65

所在地

いすみ市新田、若山

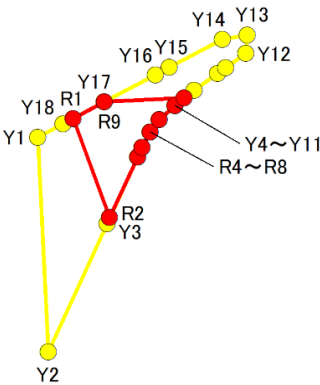

1:1,000

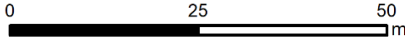

急傾斜地の崩壊区域調書

様式5-5 危害のおそれのある土地の座標一覧

調査年度	2023
------	------

[illegible]

平面直角座標系:第Ⅸ系(測地成果2011)

急傾斜地の崩壊区域調書

様式5-4 危害のおそれのある土地等の座標位置図

調査年度

2023

急傾斜地の位置

箇所番号


Ⅱ-122K2253-4

箇所名

新田65

所在地

いすみ市新田、若山

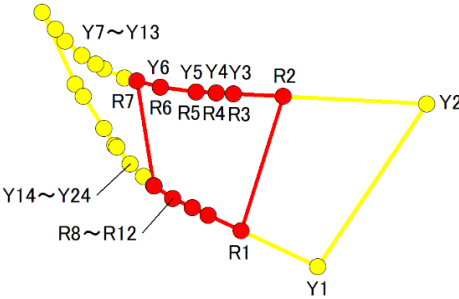

1:1,000

0 25 50 m

急傾斜地の崩壊区域調書

様式5-5 危害のおそれのある土地の座標一覧

調査年度	2023
------	------

[illegible]

平面直角座標系:第Ⅸ系(測地成果2011)

急傾斜地の崩壊区域調書

様式5-4 危害のおそれのある土地等の座標位置図

調査年度

2023

急傾斜地の位置

箇所番号


II-122K2253-5

箇所名


新田65

所在地

いすみ市新田、若山

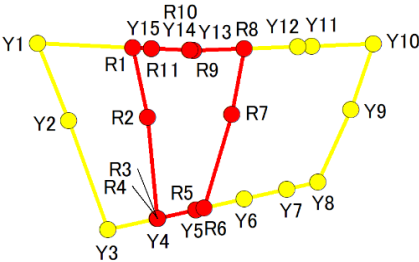

1:1,000

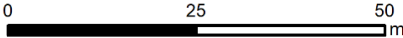

急傾斜地の崩壊区域調書

様式5-5 危害のおそれのある土地の座標一覧

調査年度	2023
------	------

[illegible]

平面直角座標系:第Ⅸ系(測地成果2011)