

急傾斜地の崩壊区域調査

様式5-4 危害のおそれのある土地等の座標位置図

調査年度

2023

急傾斜地の位置

箇所番号


Ⅱ-123K2011-1

箇所名

宇筒原4

所在地

夷隅郡大多喜町宇筒原

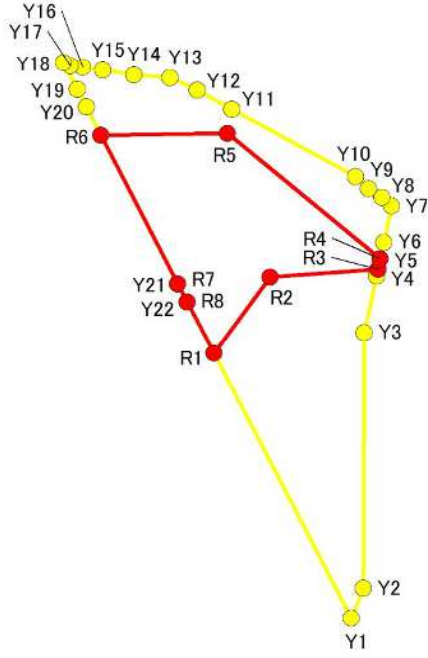

1:1,000

0 25 50 m

急傾斜地の崩壊区域調書

様式5-5 危害のおそれのある土地の座標一覧

調査年度	2023
夷隅郡大多喜町宇筒原	

[illegible]

急傾斜地の崩壊区域調査書

様式5-4 危害のおそれのある土地等の座標位置図

調査年度

2023

急傾斜地の位置

箇所番号


Ⅱ-123K2011-2

箇所名


宇筒原4

所在地

夷隅郡大多喜町宇筒原

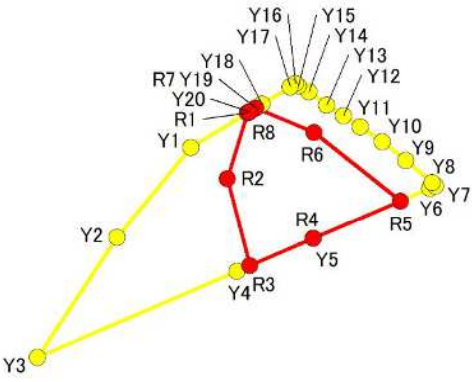

1:1,000

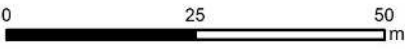

急傾斜地の崩壊区域調書

様式5-5 危害のおそれのある土地の座標一覧

調査年度	2023
夷隅郡大多喜町宇筒原	

[illegible]

急傾斜地の崩壊区域調査

様式5-4 危害のおそれのある土地等の座標位置図

調査年度

2023

急傾斜地の位置

箇所番号


Ⅱ-123K2011-3

箇所名

宇筒原4

所在地

夷隅郡大多喜町宇筒原

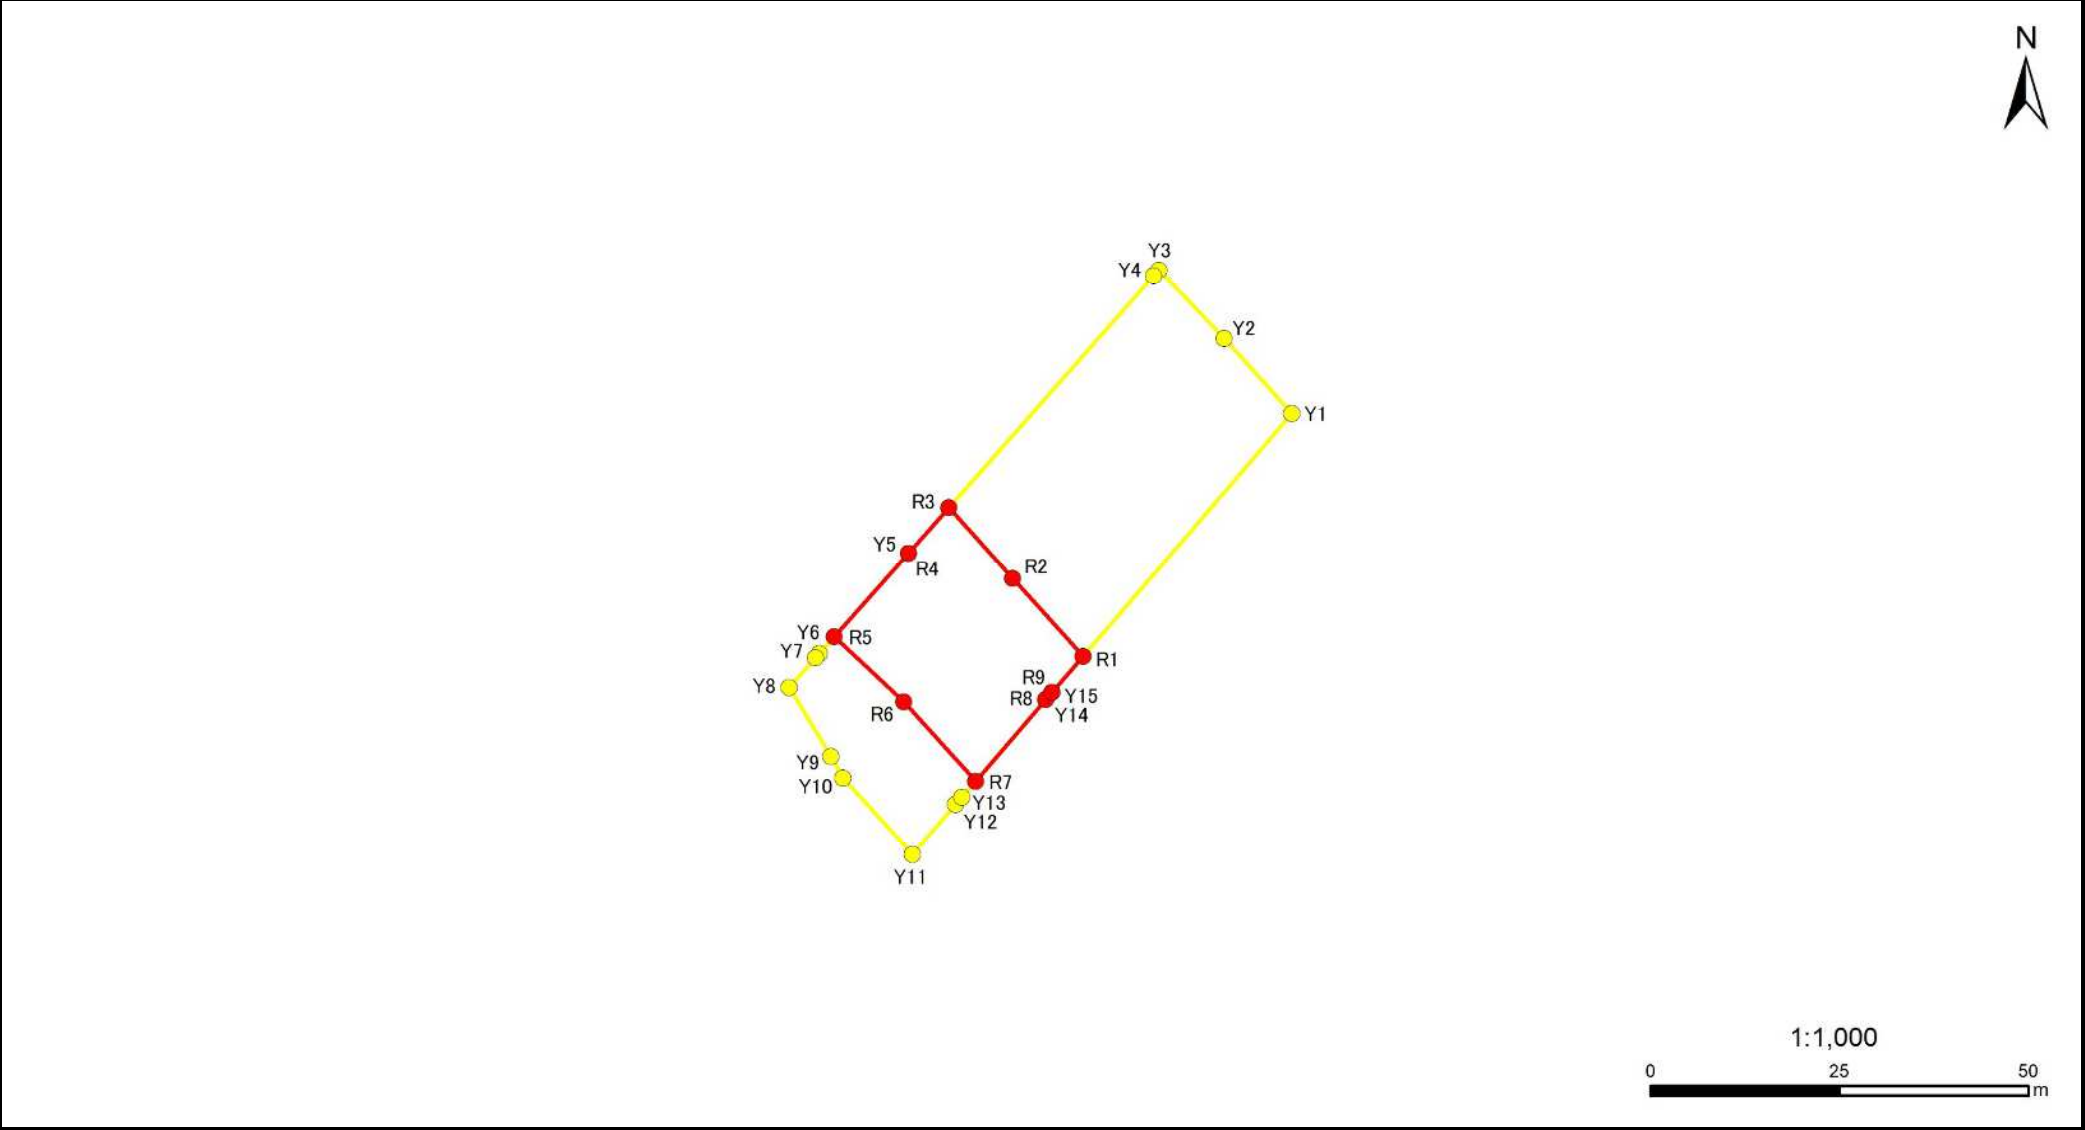

急傾斜地の崩壊区域調書

様式5-5 危害のおそれのある土地の座標一覧

調査年度	2023
夷隅郡大多喜町宇筒原	

[illegible]

急傾斜地の崩壊区域調書

様式5-4 危害のおそれのある土地等の座標位置図

調査年度

2023

急傾斜地の位置

箇所番号


Ⅱ-123K2011-4

箇所名

宇筒原4

所在地

夷隅郡大多喜町宇筒原

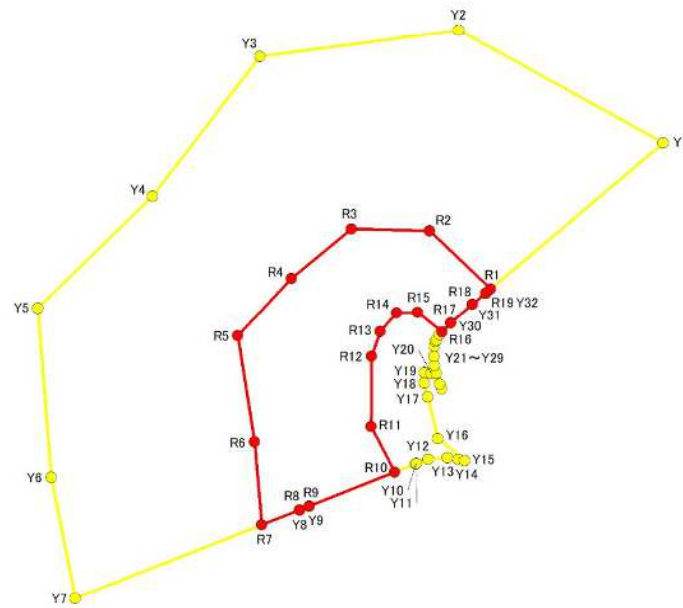

1:1,500

0 30 60 m

急傾斜地の崩壊区域調書

様式5-5 危害のおそれのある土地の座標一覧

調査年度	2023
------	------

急傾斜地の位置	箇所番号	Ⅱ-123K2011-4	箇所名	宇筒原4	所在地	夷隅郡大多喜町宇筒原
---------	------	--------------	-----	------	-----	------------

危害のおそれのある区域の座標(土砂災害警戒区域)						著しい危害のおそれのある区域の座標(土砂災害特別警戒区域)					
地点記号	X(m)	Y(m)	地点記号	X(m)	Y(m)	地点記号	X(m)	Y(m)	地点記号	X(m)	Y(m)
Y1	-84498.04	35531.92	Y31	-84530.09	35494.06	R1	-84527.04	35497.67			
Y2	-84475.61	35491.34	Y32	-84527.85	35496.71	R2	-84515.43	35485.55			
Y3	-84480.88	35451.80				R3	-84515.04	35470.03			
Y4	-84508.63	35430.48				R4	-84524.88	35458.12			
Y5	-84530.85	35407.76				R5	-84536.37	35447.48			
Y6	-84564.54	35410.34				R6	-84557.53	35450.80			
Y7	-84588.67	35415.19				R7	-84573.99	35452.19			
Y8	-84571.00	35459.72				R8	-84571.00	35459.72			
Y9	-84570.23	35461.67				R9	-84570.23	35461.67			
Y10	-84561.85	35482.77				R10	-84563.50	35478.62			
Y11	-84561.79	35482.92				R11	-84554.43	35473.92			
Y12	-84560.95	35485.25				R12	-84540.43	35474.04			
Y13	-84560.63	35489.06				R13	-84535.43	35475.79			
Y14	-84560.95	35491.18				R14	-84531.79	35478.97			
Y15	-84561.16	35492.56				R15	-84531.65	35483.19			
Y16	-84556.79	35487.19				R16	-84535.55	35488.04			
Y17	-84548.50	35485.22				R17	-84533.74	35489.76			
Y18	-84545.78	35484.49				R18	-84530.09	35494.06			
Y19	-84543.63	35484.55				R19	-84527.85	35496.71			
Y20	-84543.85	35485.83									
Y21	-84546.95	35487.91									
Y22	-84545.97	35487.58									
Y23	-84543.86	35486.85									
Y24	-84542.20	35486.52									
Y25	-84540.42	35486.45									
Y26	-84538.43	35486.52									
Y27	-84537.44	35486.72									
Y28	-84537.21	35486.85									
Y29	-84536.18	35487.44									
Y30	-84533.74	35489.76									

平面直角座標系: 第Ⅸ系(測地成果2011)