


急傾斜地の崩壊区域調査

様式5-4 危害のおそれのある土地等の座標位置図

調査年度	2024
------	------

急傾斜地の位置	箇所番号	II-123K2204-1	箇所名	板谷17	所在地	夷隅郡大多喜町板谷
---------	------	---------------	-----	------	-----	-----------

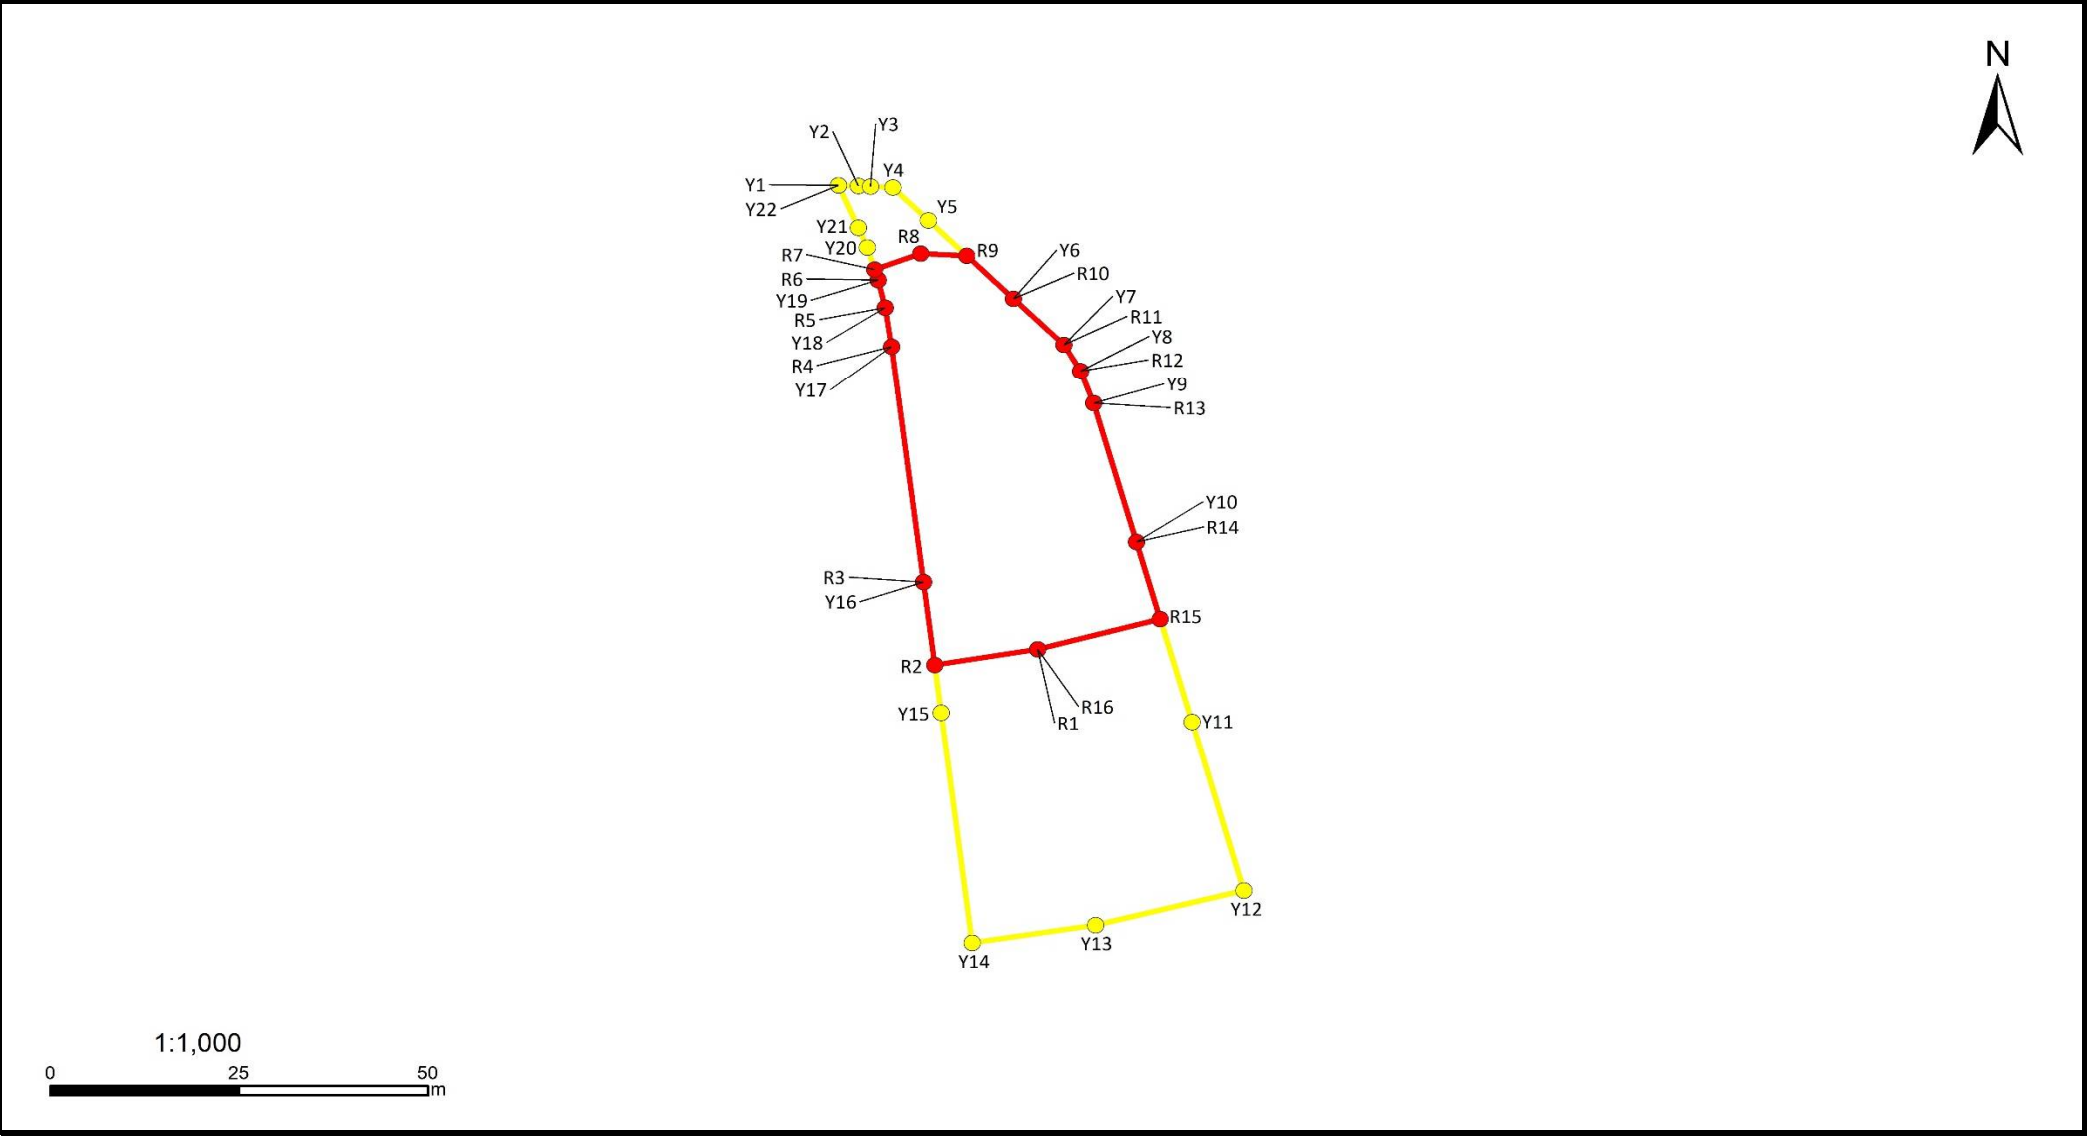

急傾斜地の崩壊区域調書

様式5-5 危害のおそれのある土地の座標一覧

調査年度	2024
------	------

急傾斜地の位置	箇所番号	Ⅱ-123K2204-1	箇所名	板谷17	所在地	夷隅郡大多喜町板谷
---------	------	--------------	-----	------	-----	-----------

[illegible]

平面直角座標系:第Ⅸ系(測地成果2011)

急傾斜地の崩壊区域調書

様式5-4 危害のおそれのある土地等の座標位置図

調査年度

2024

急傾斜地の位置

箇所番号


II-123K2204-2

箇所名

板谷17

所在地

夷隅郡大多喜町板谷

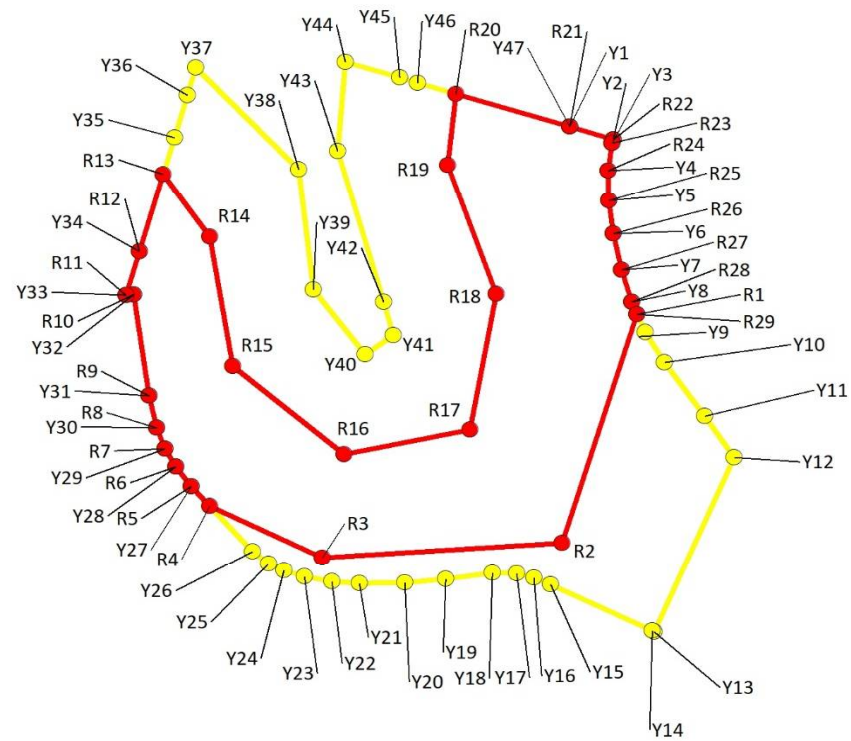

1:1,000

0 25 50 m

急傾斜地の崩壊区域調書

様式5-5 危害のおそれのある土地の座標一覧

調査年度	2024
夷隅郡大多喜町板谷	

危害のおそれのある区域の座標(土砂災害警戒区域)						著しい危害のおそれのある区域の座標(土砂災害特別警戒区域)					
地点記号	X(m)	Y(m)	地点記号	X(m)	Y(m)	地点記号	X(m)	Y(m)	地点記号	X(m)	Y(m)
Y1	-82502.38	31904.15	Y31	-82539.42	31848.43	R1	-82528.31	31913.09			
Y2	-82504.11	31909.92	Y32	-82525.53	31846.38	R2	-82559.73	31903.15			
Y3	-82504.64	31909.76	Y33	-82525.68	31845.39	R3	-82561.70	31871.37			
Y4	-82508.43	31909.23	Y34	-82519.68	31847.16	R4	-82554.59	31856.45			
Y5	-82512.58	31909.29	Y35	-82503.86	31851.83	R5	-82551.90	31854.01			
Y6	-82517.17	31909.89	Y36	-82498.03	31853.56	R6	-82549.18	31851.98			
Y7	-82522.15	31910.99	Y37	-82494.27	31854.67	R7	-82546.75	31850.59			
Y8	-82526.56	31912.34	Y38	-82508.32	31868.24	R8	-82543.87	31849.48			
Y9	-82530.70	31914.11	Y39	-82524.92	31870.18	R9	-82539.42	31848.43			
Y10	-82534.90	31916.66	Y40	-82533.75	31877.10	R10	-82525.53	31846.38			
Y11	-82542.21	31922.03	Y41	-82531.14	31880.82	R11	-82525.68	31845.39			
Y12	-82547.95	31925.96	Y42	-82526.61	31879.48	R12	-82519.68	31847.16			
Y13	-82571.93	31915.33	Y43	-82505.79	31873.41	R13	-82508.96	31850.33			
Y14	-82571.83	31915.07	Y44	-82493.48	31874.46	R14	-82517.57	31856.51			
Y15	-82565.41	31901.59	Y45	-82495.62	31881.62	R15	-82535.38	31859.53			
Y16	-82564.54	31899.40	Y46	-82496.35	31884.04	R16	-82547.54	31874.27			
Y17	-82563.93	31897.11	Y47	-82502.38	31904.15	R17	-82544.13	31890.97			
Y18	-82563.80	31893.94				R18	-82525.49	31894.44			
Y19	-82564.68	31887.70				R19	-82507.69	31887.99			
Y20	-82565.21	31882.30				R20	-82497.86	31889.07			
Y21	-82565.26	31876.32				R21	-82502.38	31904.15			
Y22	-82564.99	31872.65				R22	-82504.11	31909.92			
Y23	-82564.37	31869.02				R23	-82504.64	31909.76			
Y24	-82563.54	31866.31				R24	-82508.43	31909.23			
Y25	-82562.53	31864.28				R25	-82512.58	31909.29			
Y26	-82560.91	31862.19				R26	-82517.17	31909.89			
Y27	-82551.90	31854.01				R27	-82522.15	31910.99			
Y28	-82549.18	31851.98				R28	-82526.56	31912.34			
Y29	-82546.75	31850.59				R29	-82528.31	31913.09			
Y30	-82543.87	31849.48									

平面直角座標系: 第Ⅸ系(測地成果2011)