

急傾斜地の崩壊区域調査

様式5-4 危害のおそれのある土地等の座標位置図

調査年度

2023

急傾斜地の位置

箇所番号


Ⅱ-123K2237-1

箇所名


平沢37

所在地

夷隅郡大多喜町平沢

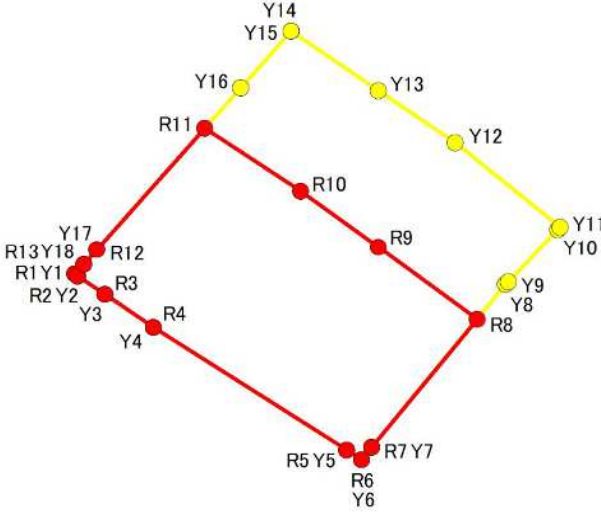

1:1,000

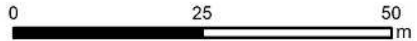

急傾斜地の崩壊区域調書

様式5-5 危害のおそれのある土地の座標一覧

調査年度	2023
------	------

[illegible]

平面直角座標系:第Ⅸ系(測地成果2011)

急傾斜地の崩壊区域調査

様式5-4 危害のおそれのある土地等の座標位置図

調査年度

2023

急傾斜地の位置

箇所番号


Ⅱ-123K2237-2

箇所名

平沢37

所在地

夷隅郡大多喜町平沢

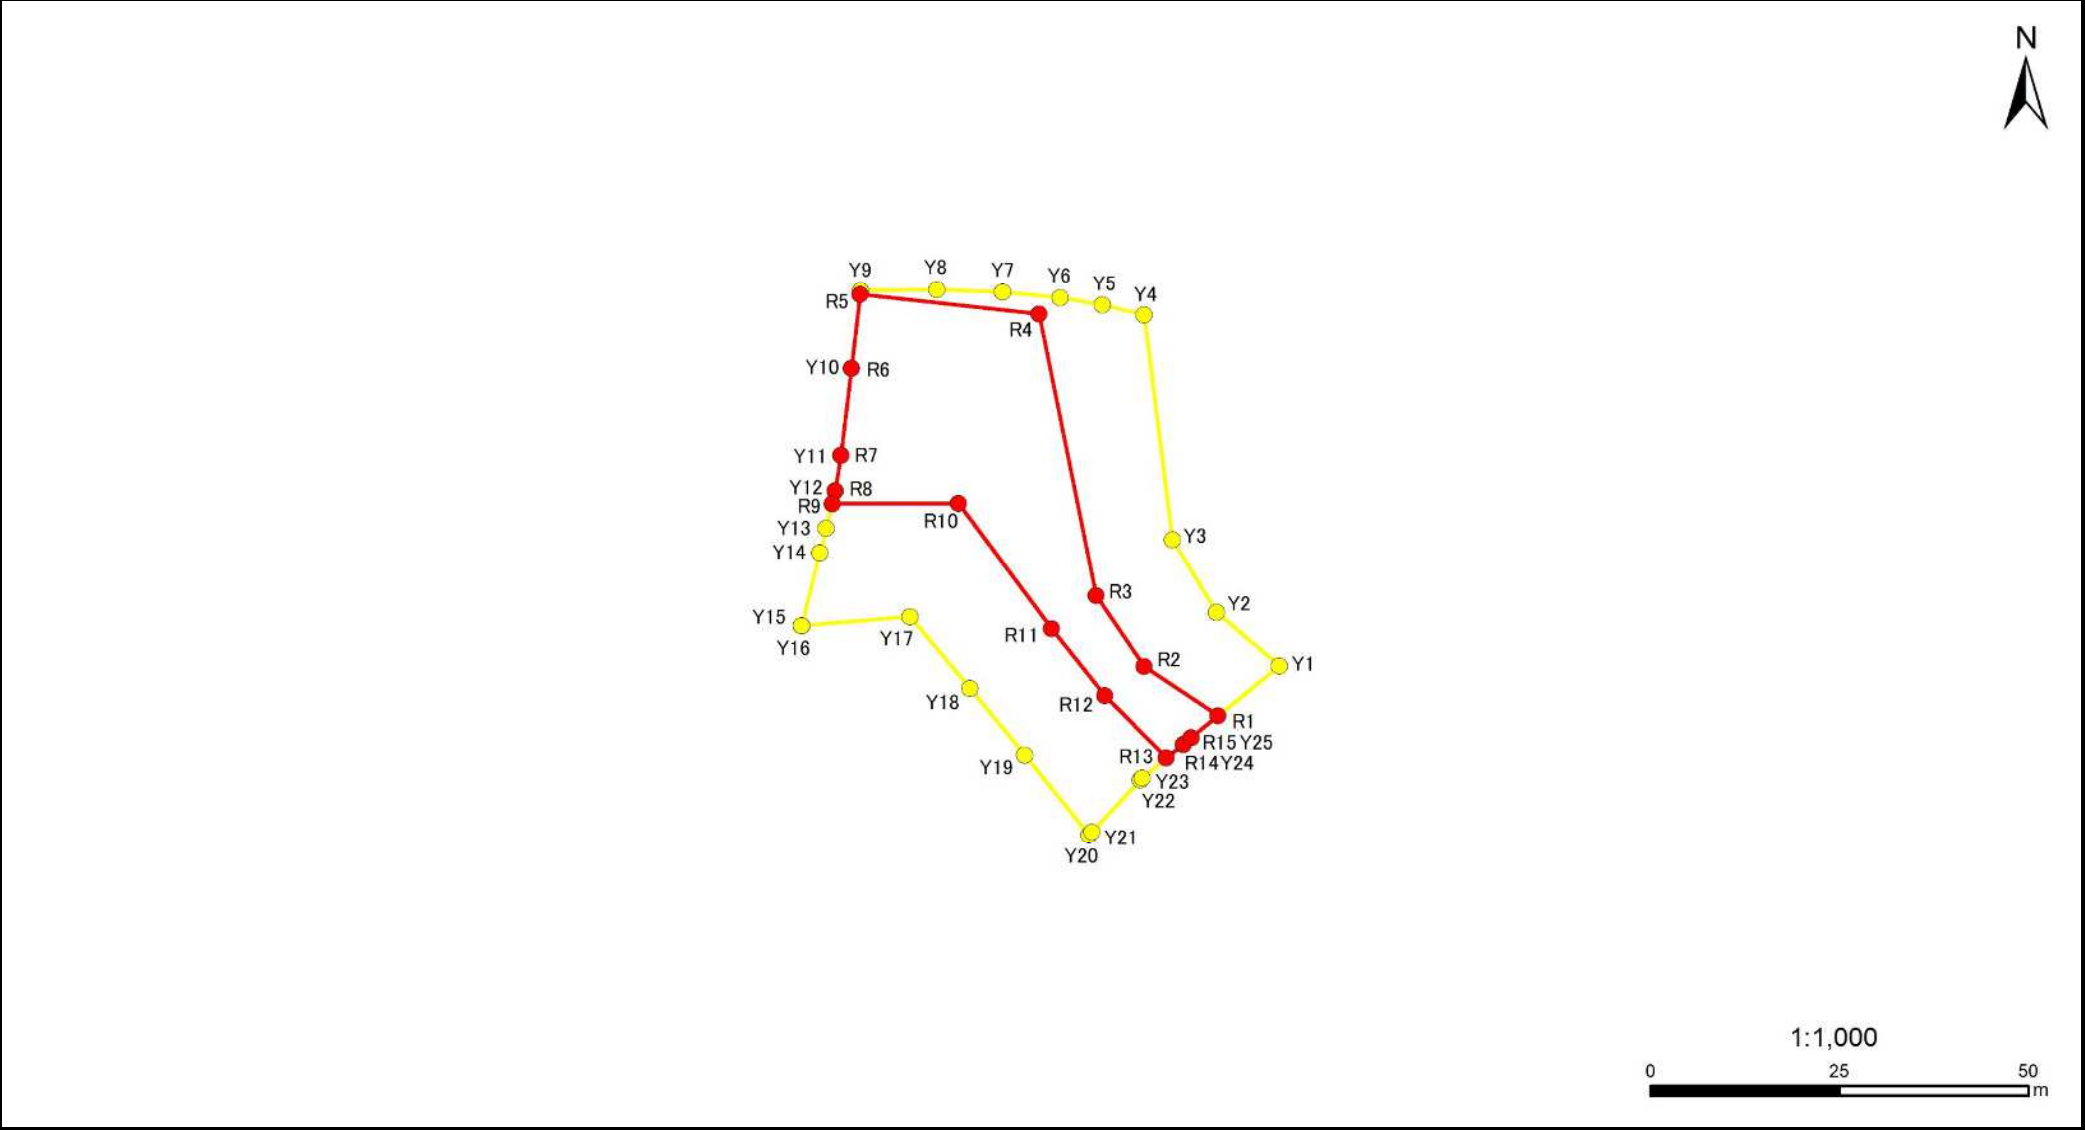

急傾斜地の崩壊区域調書

様式5-5 危害のおそれのある土地の座標一覧

調査年度	2023
------	------

急傾斜地の位置	箇所番号	Ⅱ-123K2237-2	箇所名	平沢37	所在地	夷隅郡大多喜町平沢
---------	------	--------------	-----	------	-----	-----------

危害のおそれのある区域の座標(土砂災害警戒区域)						著しい危害のおそれのある区域の座標(土砂災害特別警戒区域)					
地点記号	X(m)	Y(m)	地点記号	X(m)	Y(m)	地点記号	X(m)	Y(m)	地点記号	X(m)	Y(m)
Y1	-84942.69	35290.02				R1	-84949.29	35281.92			
Y2	-84935.53	35281.72				R2	-84942.72	35272.10			
Y3	-84925.87	35275.89				R3	-84933.32	35265.78			
Y4	-84896.18	35272.10				R4	-84896.02	35258.20			
Y5	-84894.83	35266.62				R5	-84893.46	35234.54			
Y6	-84893.89	35260.99				R6	-84903.20	35233.37			
Y7	-84893.12	35253.37				R7	-84914.71	35231.99			
Y8	-84892.78	35244.70				R8	-84919.44	35231.23			
Y9	-84892.90	35234.61				R9	-84921.11	35230.81			
Y10	-84903.20	35233.37				R10	-84921.07	35247.55			
Y11	-84914.71	35231.99				R11	-84937.68	35259.86			
Y12	-84919.44	35231.23				R12	-84946.59	35266.92			
Y13	-84924.38	35230.00				R13	-84954.88	35275.07			
Y14	-84927.62	35229.20				R14	-84953.06	35277.31			
Y15	-84937.30	35226.79				R15	-84952.22	35278.33			
Y16	-84937.32	35226.79									
Y17	-84936.14	35241.15									
Y18	-84945.62	35249.08									
Y19	-84954.51	35256.33									
Y20	-84965.11	35264.82									
Y21	-84964.72	35265.18									
Y22	-84957.77	35271.61									
Y23	-84957.50	35271.86									
Y24	-84953.06	35277.31									
Y25	-84952.22	35278.33									


平面直角座標系: 第Ⅸ系(測地成果2011)

急傾斜地の崩壊区域調書

様式5-4 危害のおそれのある土地等の座標位置図

調査年度	2023
------	------

急傾斜地の位置	箇所番号	Ⅱ-123K2237-3	箇所名	平沢37	所在地	夷隅郡大多喜町平沢
---------	------	--------------	-----	------	-----	-----------

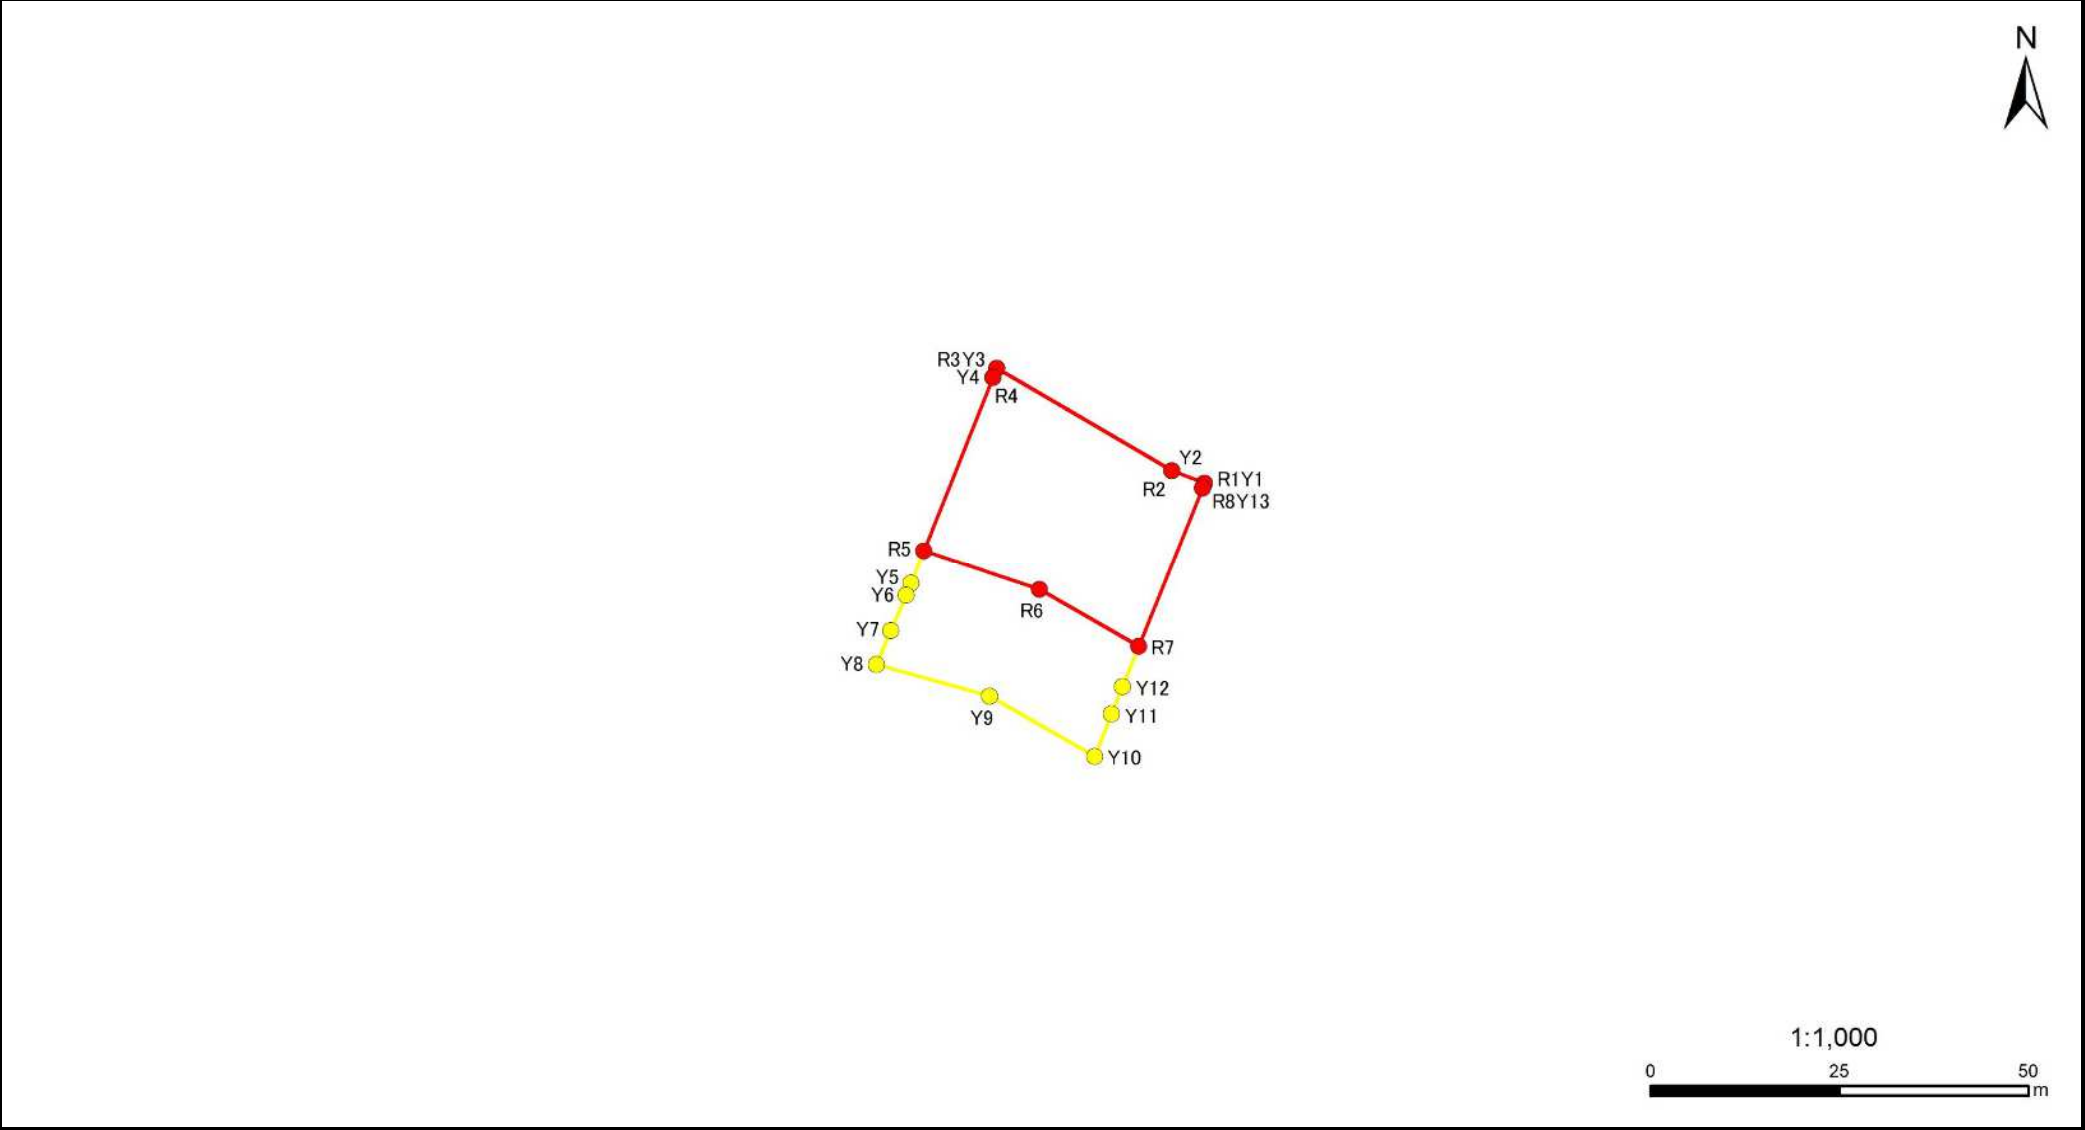

急傾斜地の崩壊区域調書

様式5-5 危害のおそれのある土地の座標一覧

調査年度	2023
------	------

[illegible]

平面直角座標系:第Ⅸ系(測地成果2011)