


急傾斜地の崩壊区域調査

様式5-4 危害のおそれのある土地等の座標位置図

調査年度 2023

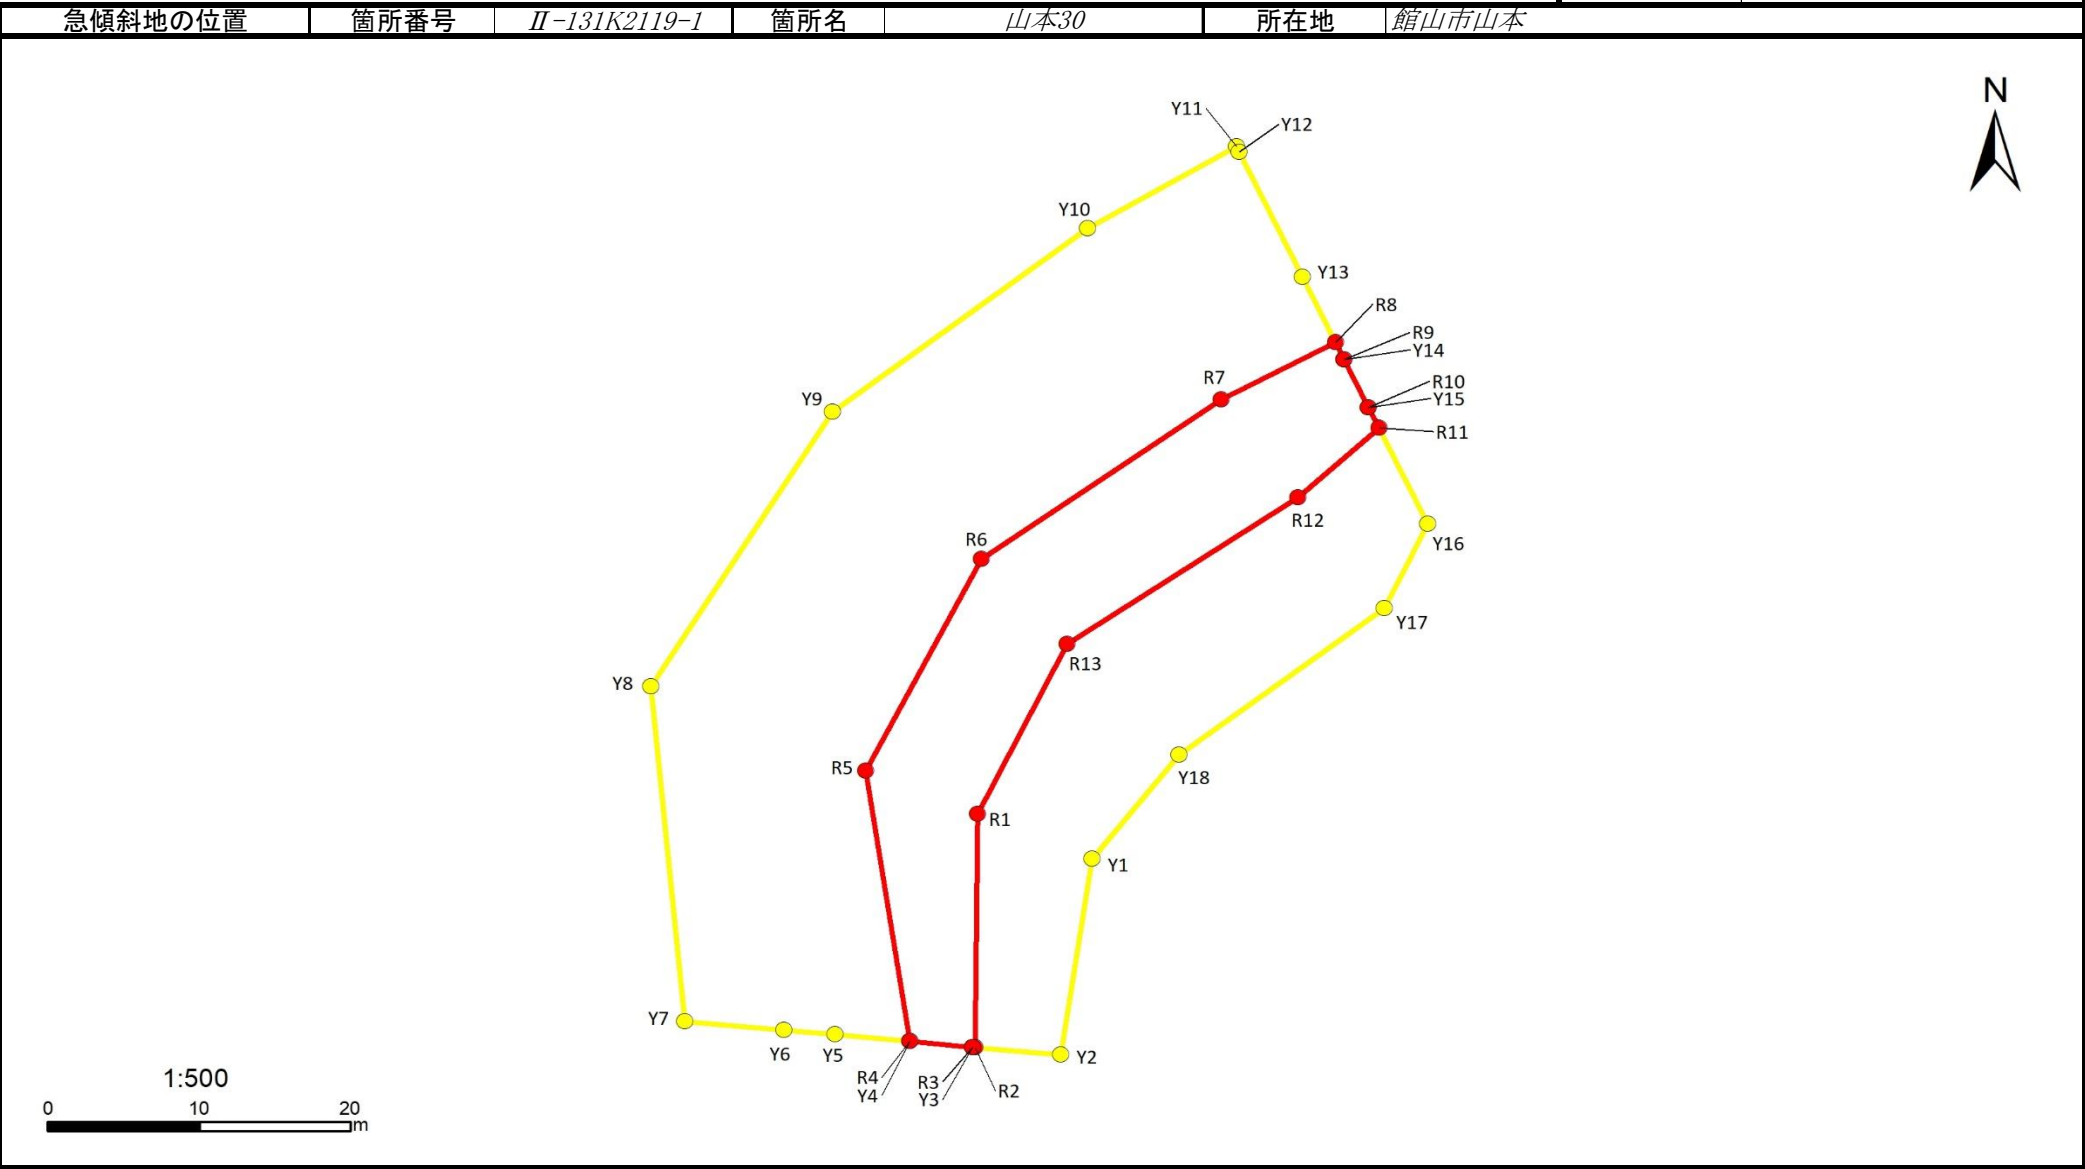

急傾斜地の崩壊区域調書

様式5-5 危害のおそれのある土地の座標一覧

調査年度	2023
------	------

[illegible]

平面直角座標系:第Ⅳ系(測地成果2011)

急傾斜地の崩壊区域調査

様式5-4 危害のおそれのある土地等の座標位置図

調査年度

2023

急傾斜地の位置

箇所番号


II-131K2119-2

箇所名

山本30

所在地

館山市山本

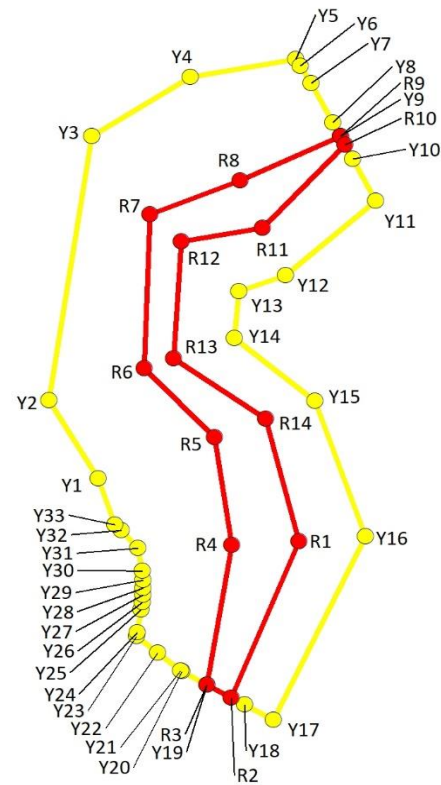

急傾斜地の崩壊区域調書

様式5-5 危害のおそれのある土地の座標一覧

調査年度	2023
------	------

急傾斜地の位置	箇所番号	II-131K2119-2	箇所名	山本30	所在地	館山市山本
---------	------	---------------	-----	------	-----	-------

危害のおそれのある区域の座標(土砂災害警戒区域)						著しい危害のおそれのある区域の座標(土砂災害特別警戒区域)					
地点記号	X(m)	Y(m)	地点記号	X(m)	Y(m)	地点記号	X(m)	Y(m)	地点記号	X(m)	Y(m)
Y1	-111970.14	6052.44	Y31	-111979.73	6057.68	R1	-111978.81	6078.99			
Y2	-111959.44	6045.89	Y32	-111977.27	6055.41	R2	-112000.28	6070.00			
Y3	-111923.11	6051.56	Y33	-111976.52	6054.59	R3	-111998.53	6066.80			
Y4	-111914.95	6064.59				R4	-111979.34	6070.12			
Y5	-111912.55	6078.59				R5	-111964.47	6067.77			
Y6	-111913.43	6079.14				R6	-111955.05	6058.48			
Y7	-111915.81	6080.61				R7	-111933.86	6059.23			
Y8	-111921.26	6083.49				R8	-111929.20	6071.18			
Y9	-111923.12	6084.47				R9	-111923.12	6084.47			
Y10	-111926.23	6086.11				R10	-111924.26	6085.07			
Y11	-111931.96	6089.13				R11	-111935.72	6074.20			
Y12	-111942.27	6077.23				R12	-111937.59	6063.38			
Y13	-111944.45	6071.05				R13	-111953.68	6062.43			
Y14	-111950.89	6070.44				R14	-111961.94	6074.62			
Y15	-111959.53	6081.13									
Y16	-111978.12	6087.80									
Y17	-112003.33	6075.57									
Y18	-112001.25	6071.76									
Y19	-111998.53	6066.80									
Y20	-111996.72	6063.50									
Y21	-111996.57	6063.32									
Y22	-111994.10	6060.25									
Y23	-111991.87	6057.48									
Y24	-111991.36	6057.54									
Y25	-111988.25	6058.03									
Y26	-111987.21	6058.20									
Y27	-111986.20	6058.33									
Y28	-111985.23	6058.35									
Y29	-111984.16	6058.33									
Y30	-111982.91	6058.23									

平面直角座標系: 第Ⅸ系(測地成果2011)

急傾斜地の崩壊区域調書

様式5-4 危害のおそれのある土地等の座標位置図

調査年度

2023

急傾斜地の位置

箇所番号


II-131K2119-3

箇所名

山本30

所在地

館山市山本

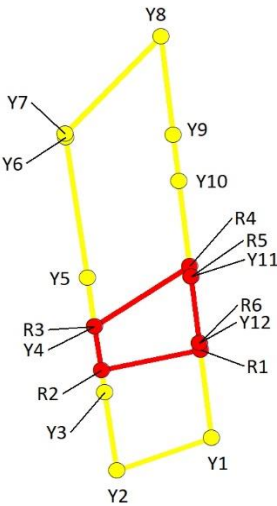

1:500

0 10 20 m

急傾斜地の崩壊区域調書

様式5-5 危害のおそれのある土地の座標一覧

調査年度	2023
------	------

急傾斜地の位置	箇所番号	II-131K2119-3	箇所名	山本30	所在地	館山市山本
---------	------	---------------	-----	------	-----	-------

[illegible]

平面直角座標系:第Ⅸ系(測地成果2011)