

急傾斜地の崩壊区域調書

様式5-4 危害のおそれのある土地等の座標位置図

調査年度

2023

急傾斜地の位置

箇所番号


II-132K2219-1

箇所名

太海11

所在地

鴨川市太海、貝渚

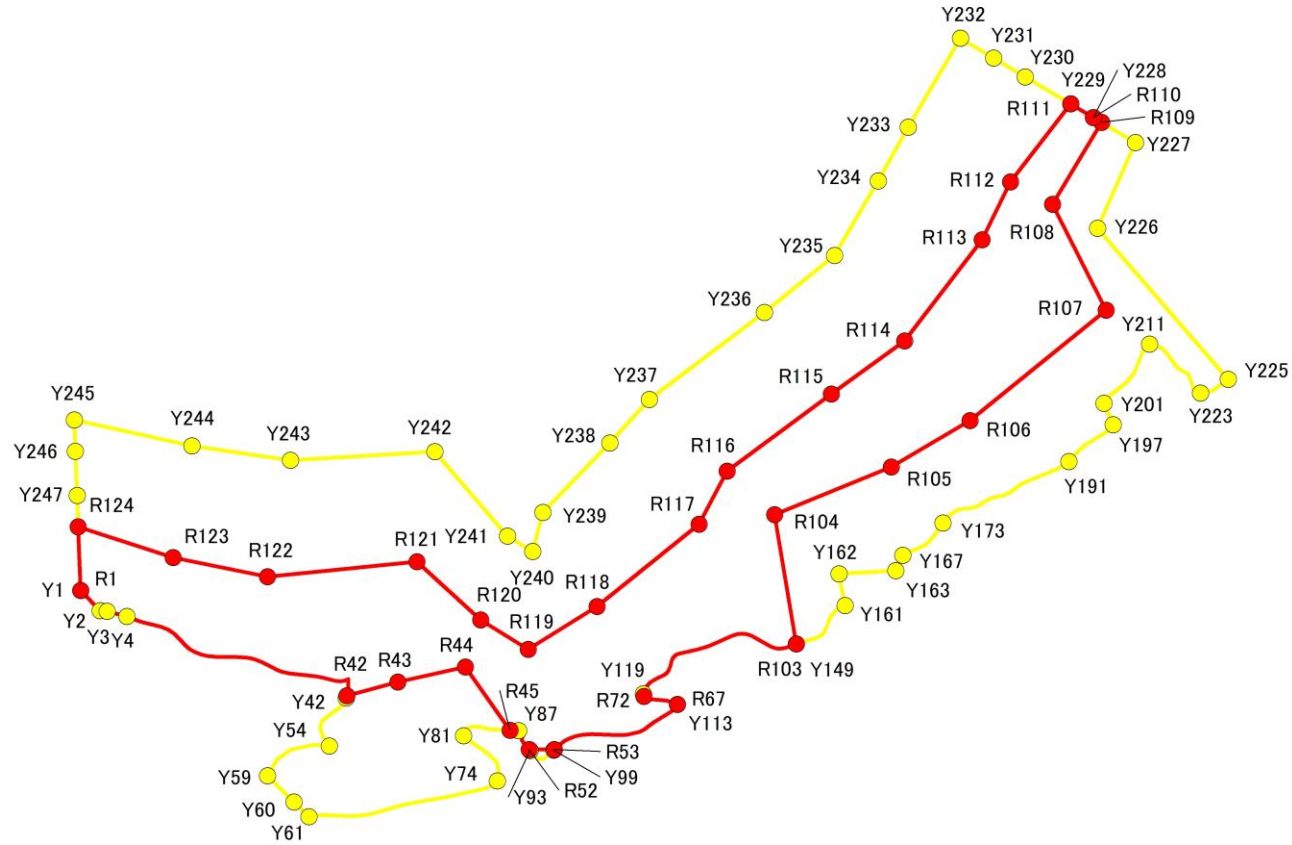

1:1,000

0 25 50 m

急傾斜地の崩壊区域調書

様式5-5 危害のおそれのある土地の座標一覧

調査年度	2023
所在地	鶴川市太海、貝渚

急傾斜地の位置	箇所番号	Ⅱ-132K2219-1	箇所名	太海11	所在地	鴨川市太海、貝渚
平面直角座標系：第Ⅲ区系(測地成果2011)						
危害のおそれのある区域の座標(土砂災害警戒区域)						
地点記号	X(m)	Y(m)	地点記号	X(m)	Y(m)	
Y1	-101319.32	24260.88	Y162	-101317.11	24361.64	
Y2	-101322.01	24263.46	Y163	-101316.71	24369.19	
Y3	-101322.10	24264.39	Y164 ~ Y166	海止めのため省略		
Y4	-101322.78	24267.01	Y167	-101314.66	24370.10	
Y5 ~ Y41	海止めのため省略		Y168 ~ Y172	海止めのため省略		
Y42	-101333.57	24296.16	Y173	-101310.40	24375.47	
Y43 ~ Y53	海止めのため省略		Y174 ~ Y190	海止めのため省略		
Y54	-101339.91	24293.90	Y191	-101302.27	24392.18	
Y55 ~ Y60	海止めのため省略		Y192 ~ Y196	海止めのため省略		
Y59	-101343.87	24285.72	Y197	-101297.38	24398.09	
Y60	-101347.31	24289.23	Y198 ~ Y200	海止めのため省略		
Y61	-101349.26	24291.22	Y201	-101294.55	24396.83	
Y62 ~ Y73	海止めのため省略		Y202 ~ Y210	海止めのため省略		
Y74	-101344.53	24316.25	Y211	-101286.70	24402.90	
Y75 ~ Y80	海止めのため省略		Y212 ~ Y222	海止めのため省略		
Y81	-101338.57	24311.73	Y223	-101293.19	24409.69	
Y82 ~ Y86	海止めのため省略		Y224	海止めのため省略		
Y87	-101337.87	24319.06	Y225	-101291.39	24413.36	
Y88 ~ Y92	海止めのため省略		Y226	-101271.40	24396.00	
Y93	-101340.50	24320.59	Y227	-101260.01	24401.03	
Y94 ~ Y98	海止めのため省略		Y228	-101256.71	24395.46	
Y99	-101340.48	24323.72	Y229	-101254.91	24392.42	
Y100 ~ Y112	海止めのため省略		Y230	-101251.34	24386.40	
Y113	-101334.42	24340.19	Y231	-101248.85	24382.20	
Y114 ~ Y118	海止めのため省略		Y232	-101246.24	24377.80	
Y119	-101333.01	24335.65	Y233	-101258.00	24370.84	
Y120 ~ Y148	海止めのため省略		Y234	-101265.10	24366.88	
Y149	-101326.41	24355.96	Y235	-101274.97	24361.05	
Y150 ~ Y160	海止めのため省略		Y236	-101282.50	24351.76	
Y161	-101321.31	24362.45	Y237	-101294.06	24336.46	
著しい危害のおそれのある区域の座標(土砂災害特別警戒区域)						
地点記号	X(m)	Y(m)	地点記号	X(m)	Y(m)	
R1	-101319.32	24260.88	R119	-101327.11	24320.34	
R2 ~ R41	海止めのため省略		R120	-101323.21	24314.03	
R42	-101333.28	24296.24	R121	-101315.51	24305.59	
R43	-101331.46	24303.03	R122	-101317.51	24285.69	
R44	-101329.46	24312.01	R123	-101314.96	24273.17	
R45	-101337.82	24317.93	R124	-101310.88	24260.55	
R44 ~ R51	海止めのため省略					
R52	-101340.37	24320.49				
R53	-101340.38	24323.83				
R54 ~ R66	海止めのため省略					
R67	-101334.42	24340.19				
R68 ~ R71	海止めのため省略					
R72	-101333.34	24335.73				
R73 ~ R102	海止めのため省略					
R103	-101326.41	24355.96				
R104	-101309.30	24353.11				
R105	-101303.00	24368.60				
R106	-101296.84	24379.07				
R107	-101282.23	24397.17				
R108	-101268.21	24390.02				
R109	-101257.34	24396.53				
R110	-101256.71	24395.46				
R111	-101254.91	24392.42				
R112	-101265.25	24384.45				
R113	-101272.90	24380.67				
R114	-101286.28	24370.37				
R115	-101293.31	24360.64				
R116	-101303.52	24346.80				
R117	-101310.56	24343.06				
R118	-101321.45	24329.48				

急傾斜地の崩壊区域調書

様式5-5 危害のおそれのある土地の座標一覧

調査年度	2023
------	------

急傾斜地の位置	箇所番号	Ⅱ-132K2219-1	箇所名	太海11	所在地	鴨川市太海、貝渚
---------	------	--------------	-----	------	-----	----------

[illegible]

平面直角座標系:第Ⅸ系(測地成果2011)

急傾斜地の崩壊区域調書

様式5-4 危害のおそれのある土地等の座標位置図

調査年度

2023

急傾斜地の位置

箇所番号


II-132K2219-2

箇所名

太海11

所在地

鴨川市太海、貝渚

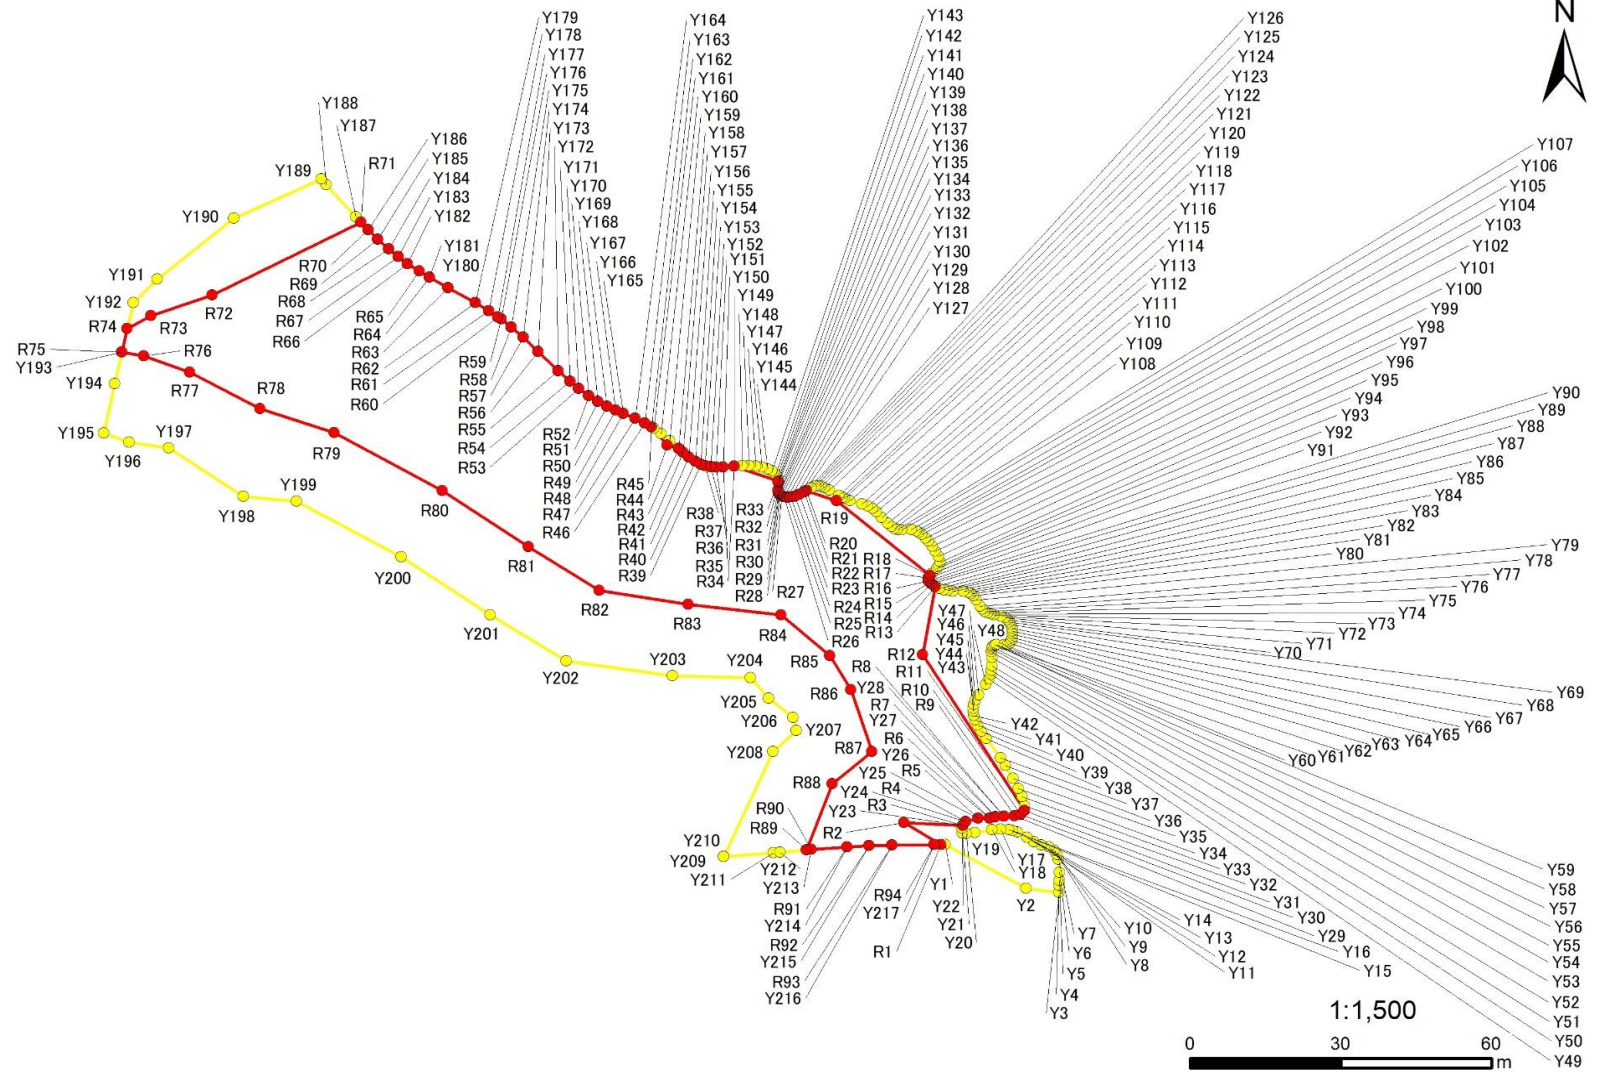

急傾斜地の崩壊区域調書

様式5-5 危害のおそれのある土地の座標一覧

調査年度	2023
------	------

急傾斜地の位置	箇所番号	Ⅱ-132K2219-2	箇所名	太海11	所在地	鶴川市太海、貝渚
---------	------	--------------	-----	------	-----	----------

危害のおそれのある区域の座標(土砂災害警戒区域)						著しい危害のおそれのある区域の座標(土砂災害特別警戒区域)					
地点記号	X(m)	Y(m)	地点記号	X(m)	Y(m)	地点記号	X(m)	Y(m)	地点記号	X(m)	Y(m)
Y1	-101201.63	24441.69	Y31	-101194.93	24457.49	R1	-101201.64	24440.87	R31	-101131.25	24408.47
Y2	-101210.31	24457.86	Y32	-101193.96	24457.57	R2	-101197.26	24433.54	R32	-101129.77	24408.52
Y3	-101211.23	24464.40	Y33	-101192.12	24457.05	R3	-101197.88	24445.28	R33	-101129.48	24408.50
Y4	-101209.80	24464.42	Y34	-101190.55	24456.32	R4	-101197.12	24445.76	R34	-101126.52	24399.65
Y5	-101208.82	24464.49	Y35	-101188.50	24455.20	R5	-101196.48	24448.26	R35	-101126.68	24397.47
Y6	-101207.17	24464.49	Y36	-101185.91	24453.71	R6	-101196.39	24450.60	R36	-101126.72	24396.07
Y7	-101204.60	24464.27	Y37	-101184.39	24452.72	R7	-101196.18	24451.74	R37	-101126.64	24394.99
Y8	-101203.72	24463.99	Y38	-101180.59	24449.89	R8	-101196.04	24453.39	R38	-101126.41	24393.85
Y9	-101202.86	24463.43	Y39	-101179.20	24448.95	R9	-101195.95	24455.51	R39	-101126.10	24393.01
Y10	-101202.16	24462.34	Y40	-101177.91	24448.20	R10	-101195.68	24456.73	R40	-101125.56	24391.94
Y11	-101201.77	24460.85	Y41	-101176.90	24447.74	R11	-101194.93	24457.49	R41	-101124.71	24390.66
Y12	-101201.13	24459.38	Y42	-101176.08	24447.47	R12	-101163.92	24437.26	R42	-101123.78	24389.47
Y13	-101200.25	24458.02	Y43	-101175.20	24447.31	R13	-101150.38	24439.70	R43	-101123.02	24388.61
Y14	-101199.19	24456.11	Y44	-101174.60	24447.29	R14	-101149.88	24438.94	R44	-101122.33	24386.39
Y15	-101198.88	24455.18	Y45	-101173.86	24447.40	R15	-101149.59	24438.64	R45	-101118.67	24383.24
Y16	-101198.72	24454.34	Y46	-101172.96	24447.74	R16	-101149.24	24438.42	R46	-101117.90	24381.90
Y17	-101198.65	24452.77	Y47	-101171.94	24448.37	R17	-101148.70	24438.37	R47	-101116.99	24379.98
Y18	-101198.77	24451.02	Y48	-101169.88	24449.82	R18	-101148.24	24438.72	R48	-101116.00	24377.55
Y19	-101199.26	24447.66	Y49	-101168.77	24450.45	R19	-101133.33	24420.05	R49	-101115.37	24376.02
Y20	-101199.51	24445.91	Y50	-101167.87	24450.81	R20	-101131.34	24414.10	R50	-101114.59	24374.31
Y21	-101199.43	24445.14	Y51	-101167.10	24451.00	R21	-101131.65	24413.60	R51	-101113.62	24372.50
Y22	-101198.42	24445.08	Y52	-101166.16	24451.09	R22	-101132.17	24412.64	R52	-101112.52	24370.76
Y23	-101197.88	24445.28	Y53	-101164.55	24451.03	R23	-101132.48	24411.77	R53	-101111.07	24368.77
Y24	-101197.12	24445.76	Y54	-101163.40	24450.99	R24	-101132.63	24410.94	R54	-101109.62	24367.00
Y25	-101196.48	24448.26	Y55	-101162.82	24451.06	R25	-101132.66	24410.24	R55	-101107.55	24364.67
Y26	-101196.39	24450.60	Y56	-101162.44	24451.19	R26	-101132.57	24409.59	R56	-101103.71	24360.63
Y27	-101196.18	24451.74	Y57	-101162.20	24451.37	R27	-101132.40	24409.14	R57	-101100.92	24357.66
Y28	-101196.04	24453.39	Y58	-101162.05	24451.61	R28	-101132.20	24408.85	R58	-101098.87	24355.29
Y29	-101195.95	24455.51	Y59	-101161.97	24451.95	R29	-101131.96	24408.64	R59	-101097.29	24353.26
Y30	-101195.68	24456.73	Y60	-101161.99	24453.55	R30	-101131.71	24408.54	R60	-101096.85	24352.66

平面直角座標系：第Ⅸ区系(測地成果2011)

急傾斜地の崩壊区域調書

様式5-5 危害のおそれのある土地の座標一覧

調査年度	2023
所在地	鶴川市太海、貝渚

急傾斜地の位置	箇所番号	Ⅱ-132K2219-2	箇所名	太海11		所在地	鴨川市太海、貝渚				
危害のおそれのある区域の座標(土砂災害警戒区域)						著しい危害のおそれのある区域の座標(土砂災害特別警戒区域)					
地点記号	X(m)	Y(m)	地点記号	X(m)	Y(m)	地点記号	X(m)	Y(m)	地点記号	X(m)	Y(m)
Y61	-101161.91	24454.17	Y91	-101149.24	24438.42	R61	-101095.62	24350.82	R91	-101202.14	24422.16
Y62	-101161.64	24454.65	Y92	-101148.70	24438.37	R62	-101094.01	24348.16	R92	-101201.88	24426.56
Y63	-101161.07	24455.00	Y93	-101147.81	24439.05	R63	-101091.02	24342.70	R93	-101201.80	24431.11
Y64	-101160.55	24455.13	Y94	-101146.83	24440.12	R64	-101089.00	24339.02	R94	-101201.67	24439.52
Y65	-101159.82	24455.19	Y95	-101146.34	24440.50	R65	-101087.77	24336.97			
Y66	-101159.31	24455.15	Y96	-101145.54	24440.71	R66	-101086.26	24334.66			
Y67	-101158.66	24455.03	Y97	-101144.39	24440.35	R67	-101084.90	24332.81			
Y68	-101157.96	24454.78	Y98	-101143.33	24439.70	R68	-101083.33	24330.88			
Y69	-101157.43	24454.48	Y99	-101142.41	24439.10	R69	-101081.41	24328.73			
Y70	-101156.98	24454.10	Y100	-101141.38	24438.35	R70	-101079.53	24326.79			
Y71	-101156.65	24453.68	Y101	-101140.75	24437.82	R71	-101078.03	24325.35			
Y72	-101156.28	24452.84	Y102	-101140.02	24437.07	R72	-101092.46	24295.71			
Y73	-101156.06	24451.42	Y103	-101139.61	24436.49	R73	-101096.57	24283.55			
Y74	-101155.85	24450.82	Y104	-101139.34	24435.96	R74	-101099.16	24278.83			
Y75	-101155.63	24450.15	Y105	-101139.11	24434.90	R75	-101103.80	24277.77			
Y76	-101155.34	24449.61	Y106	-101139.17	24433.07	R76	-101104.63	24282.15			
Y77	-101154.90	24449.11	Y107	-101139.08	24432.21	R77	-101107.86	24291.31			
Y78	-101154.34	24448.66	Y108	-101138.85	24431.59	R78	-101115.06	24305.23			
Y79	-101153.08	24447.87	Y109	-101138.52	24431.01	R79	-101119.79	24320.03			
Y80	-101152.27	24447.30	Y110	-101137.88	24430.24	R80	-101131.35	24341.61			
Y81	-101151.89	24446.89	Y111	-101136.67	24429.07	R81	-101142.51	24358.71			
Y82	-101151.56	24446.24	Y112	-101135.53	24427.96	R82	-101151.21	24372.81			
Y83	-101151.40	24445.36	Y113	-101134.92	24427.19	R83	-101153.91	24390.57			
Y84	-101151.34	24443.25	Y114	-101134.40	24426.24	R84	-101156.03	24408.99			
Y85	-101151.22	24442.16	Y115	-101134.01	24425.14	R85	-101164.10	24418.70			
Y86	-101151.06	24441.41	Y116	-101133.34	24422.71	R86	-101170.87	24422.91			
Y87	-101150.77	24440.54	Y117	-101132.93	24421.61	R87	-101183.22	24427.13			
Y88	-101150.38	24439.70	Y118	-101132.74	24421.22	R88	-101189.58	24419.24			
Y89	-101149.88	24438.94	Y119	-101132.34	24420.53	R89	-101202.71	24414.07			
Y90	-101149.59	24438.64	Y120	-101131.25	24418.65	R90	-101202.63	24415.02			
平面直角座標系：第Ⅲ区系(測地成果2011)											

急傾斜地の崩壊区域調書

様式5-5 危害のおそれのある土地の座標一覧

調査年度	2023
------	------

急傾斜地の位置	箇所番号	Ⅱ-132K2219-2	箇所名	太海11	所在地	鶴川市太海、貝渚
---------	------	--------------	-----	------	-----	----------

危害のおそれのある区域の座標(土砂災害警戒区域)						著しい危害のおそれのある区域の座標(土砂災害特別警戒区域)					
地点記号	X(m)	Y(m)	地点記号	X(m)	Y(m)	地点記号	X(m)	Y(m)	地点記号	X(m)	Y(m)
Y121	-101130.75	24417.64	Y151	-101126.72	24396.07						
Y122	-101130.53	24417.03	Y152	-101126.64	24394.99						
Y123	-101130.43	24416.43	Y153	-101126.41	24393.85						
Y124	-101130.45	24415.91	Y154	-101126.10	24393.01						
Y125	-101130.76	24415.04	Y155	-101125.56	24391.94						
Y126	-101131.34	24414.10	Y156	-101124.71	24390.66						
Y127	-101131.65	24413.60	Y157	-101123.78	24389.47						
Y128	-101132.17	24412.64	Y158	-101123.02	24388.61						
Y129	-101132.48	24411.77	Y159	-101121.44	24386.81						
Y130	-101132.63	24410.94	Y160	-101119.98	24385.09						
Y131	-101132.66	24410.24	Y161	-101118.97	24383.72						
Y132	-101132.57	24409.59	Y162	-101118.67	24383.24						
Y133	-101132.40	24409.14	Y163	-101117.90	24381.90						
Y134	-101132.20	24408.85	Y164	-101116.99	24379.98						
Y135	-101131.96	24408.64	Y165	-101116.00	24377.55						
Y136	-101131.71	24408.54	Y166	-101115.37	24376.02						
Y137	-101131.25	24408.47	Y167	-101114.59	24374.31						
Y138	-101129.77	24408.52	Y168	-101113.62	24372.50						
Y139	-101129.48	24408.50	Y169	-101112.52	24370.76						
Y140	-101128.95	24408.45	Y170	-101111.07	24368.77						
Y141	-101128.51	24408.28	Y171	-101109.62	24367.00						
Y142	-101128.12	24408.02	Y172	-101107.55	24364.67						
Y143	-101127.43	24407.18	Y173	-101103.71	24360.63						
Y144	-101127.05	24406.40	Y174	-101100.92	24357.66						
Y145	-101126.70	24405.19	Y175	-101098.87	24355.29						
Y146	-101126.50	24404.01	Y176	-101097.29	24353.26						
Y147	-101126.40	24402.65	Y177	-101096.85	24352.66						
Y148	-101126.40	24401.34	Y178	-101095.62	24350.82						
Y149	-101126.52	24399.65	Y179	-101094.01	24348.16						
Y150	-101126.68	24397.47	Y180	-101091.02	24342.70						

平面直角座標系：第Ⅸ区系(測地成果2011)

急傾斜地の崩壊区域調書

様式5-5 危害のおそれのある土地の座標一覧

調査年度	2023
------	------

急傾斜地の位置	箇所番号	Ⅱ-132K2219-2	箇所名	太海11	所在地	鶴川市太海、貝渚
---------	------	--------------	-----	------	-----	----------

危害のおそれのある区域の座標(土砂災害警戒区域)						著しい危害のおそれのある区域の座標(土砂災害特別警戒区域)					
地点記号	X(m)	Y(m)	地点記号	X(m)	Y(m)	地点記号	X(m)	Y(m)	地点記号	X(m)	Y(m)
Y181	-101089.00	24339.02	Y211	-101203.29	24407.53						
Y182	-101086.26	24334.66	Y212	-101203.20	24408.82						
Y183	-101084.90	24332.81	Y213	-101202.63	24415.02						
Y184	-101083.33	24330.88	Y214	-101202.14	24422.16						
Y185	-101081.41	24328.73	Y215	-101201.88	24426.56						
Y186	-101079.53	24326.79	Y216	-101201.80	24431.11						
Y187	-101076.92	24324.28	Y217	-101201.67	24439.52						
Y188	-101070.54	24318.46									
Y189	-101069.41	24317.42									
Y190	-101077.26	24300.06									
Y191	-101089.31	24284.81									
Y192	-101094.05	24280.00									
Y193	-101103.80	24277.77									
Y194	-101110.15	24276.33									
Y195	-101119.90	24274.11									
Y196	-101121.72	24279.18									
Y197	-101122.85	24287.03									
Y198	-101132.48	24301.95									
Y199	-101133.48	24312.47									
Y200	-101144.51	24333.33									
Y201	-101156.00	24351.15									
Y202	-101165.18	24366.24									
Y203	-101168.14	24387.40									
Y204	-101168.49	24402.92									
Y205	-101172.66	24406.53									
Y206	-101176.42	24411.45									
Y207	-101178.99	24412.05									
Y208	-101183.22	24407.39									
Y209	-101204.03	24397.56									
Y210	-101204.02	24397.64									

平面直角座標系：第Ⅸ区系(測地成果2011)

急傾斜地の崩壊区域調書

様式5-4 危害のおそれのある土地等の座標位置図

調査年度

2023

急傾斜地の位置

箇所番号


II-132K2219-3

箇所名


太海11

所在地

鴨川市太海、貝渚

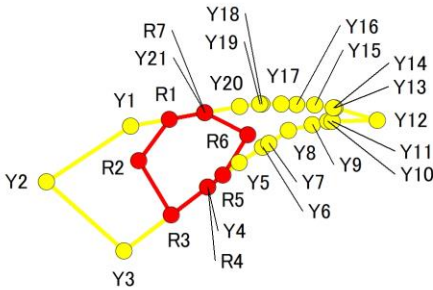

1:1,000

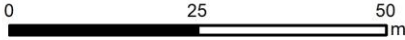

急傾斜地の崩壊区域調書

様式5-5 危害のおそれのある土地の座標一覧

調査年度	2023
------	------

[illegible]

平面直角座標系:第Ⅸ系(測地成果2011)