

急傾斜地の崩壊区域調査

様式5-4 危害のおそれのある土地等の座標位置図

調査年度

2023

急傾斜地の位置

箇所番号


II-132K2221-1

箇所名

太海浜1

所在地

鴨川市太海浜

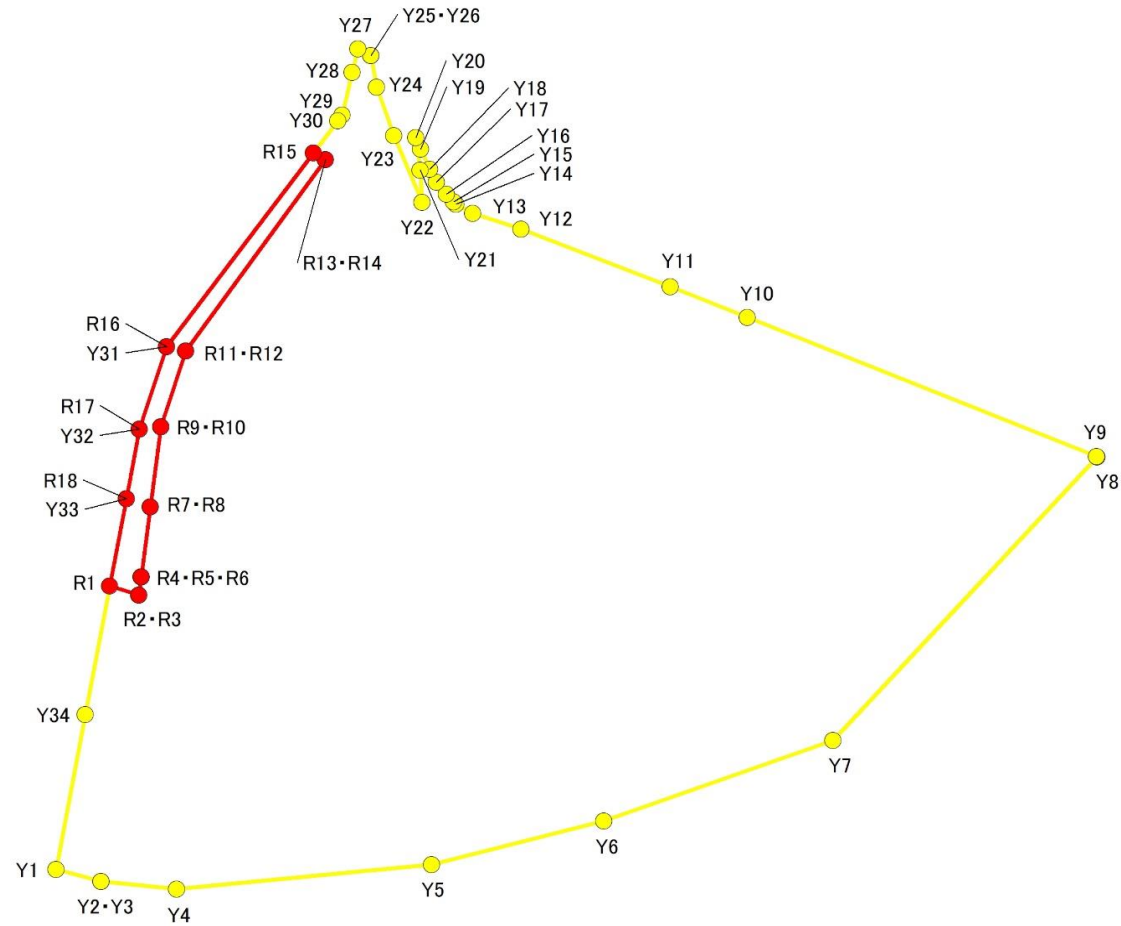

1:1,000

0 25 50 m

急傾斜地の崩壊区域調書

様式5-5 危害のおそれのある土地の座標一覧

調査年度	2023
------	------

急傾斜地の位置	箇所番号	Ⅱ-132K2221-1	箇所名	太海浜1	所在地	鶴川市太海浜
---------	------	--------------	-----	------	-----	--------

危害のおそれのある区域の座標(土砂災害警戒区域)						著しい危害のおそれのある区域の座標(土砂災害特別警戒区域)					
地点記号	X(m)	Y(m)	地点記号	X(m)	Y(m)	地点記号	X(m)	Y(m)	地点記号	X(m)	Y(m)
Y1	-102473.88	23827.15	Y31	-102404.64	23841.80	R1	-102436.36	23834.27			
Y2	-102475.44	23833.12	Y32	-102415.55	23838.22	R2	-102437.58	23838.11			
Y3	-102475.44	23833.12	Y33	-102424.76	23836.47	R3	-102437.58	23838.11			
Y4	-102476.51	23843.15	Y34	-102453.38	23831.04	R4	-102435.15	23838.43			
Y5	-102473.27	23877.01				R5	-102435.15	23838.43			
Y6	-102467.50	23899.89				R6	-102435.15	23838.43			
Y7	-102456.78	23930.33				R7	-102425.87	23839.66			
Y8	-102419.24	23965.36				R8	-102425.87	23839.66			
Y9	-102419.21	23965.28				R9	-102415.25	23841.06			
Y10	-102400.76	23918.91				R10	-102415.25	23841.06			
Y11	-102396.70	23908.69				R11	-102405.24	23844.35			
Y12	-102389.08	23888.90				R12	-102405.24	23844.35			
Y13	-102386.96	23882.45				R13	-102379.86	23862.91			
Y14	-102385.80	23880.22				R14	-102379.86	23862.91			
Y15	-102385.49	23879.94				R15	-102379.02	23861.30			
Y16	-102384.42	23878.95				R16	-102404.64	23841.80			
Y17	-102382.89	23877.62				R17	-102415.55	23838.22			
Y18	-102381.14	23876.73				R18	-102424.76	23836.47			
Y19	-102378.49	23875.57									
Y20	-102376.98	23874.90									
Y21	-102381.27	23875.49									
Y22	-102385.55	23875.72									
Y23	-102376.70	23871.97									
Y24	-102370.29	23869.72									
Y25	-102366.08	23868.96									
Y26	-102366.08	23868.96									
Y27	-102365.18	23867.21									
Y28	-102368.30	23866.47									
Y29	-102373.99	23865.13									
Y30	-102374.74	23864.55									

平面直角座標系：第Ⅲ区系(測地成果2011)

急傾斜地の崩壊区域調書

様式5-4 危害のおそれのある土地等の座標位置図

調査年度

2023

急傾斜地の位置

箇所番号


II-132K2221-2

箇所名

太海浜1

所在地

鴨川市太海浜

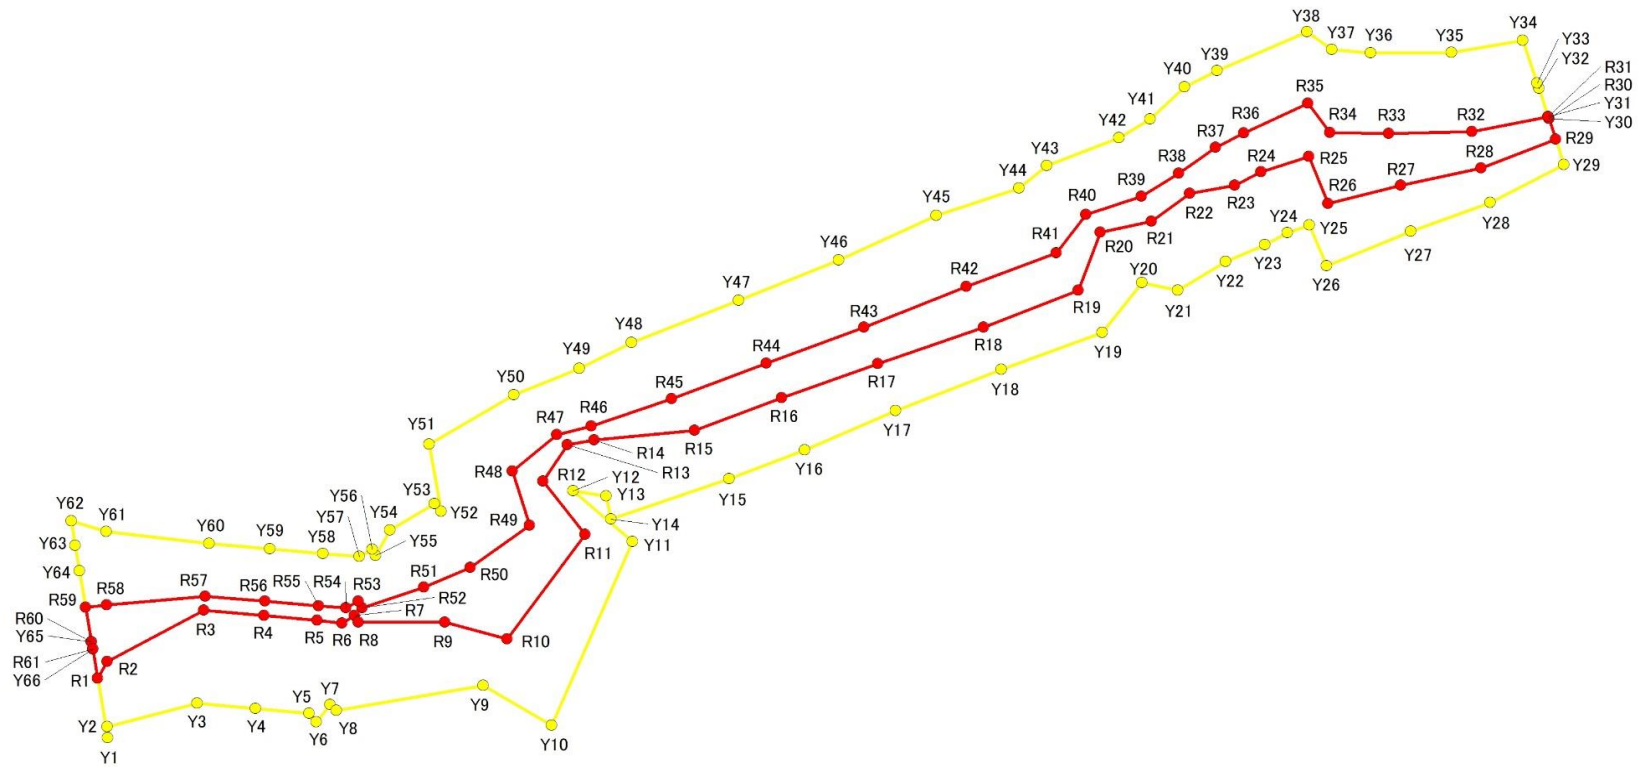

1:1,500

0 30 60 m

千葉県

急傾斜地の崩壊区域調書

様式5-5 危害のおそれのある土地の座標一覧

調査年度	2023
------	------

急傾斜地の位置	箇所番号	Ⅱ-132K2221-2	箇所名	太海浜1	所在地	鶴川市太海浜
---------	------	--------------	-----	------	-----	--------

危害のおそれのある区域の座標(土砂災害警戒区域)						著しい危害のおそれのある区域の座標(土砂災害特別警戒区域)					
地点記号	X(m)	Y(m)	地点記号	X(m)	Y(m)	地点記号	X(m)	Y(m)	地点記号	X(m)	Y(m)
Y1	-102490.16	23837.06	Y31	-102366.76	24123.97	R1	-102478.29	23835.06	R31	-102366.76	24123.97
Y2	-102487.91	23836.97	Y32	-102361.07	24122.08	R2	-102474.94	23836.92	R32	-102369.71	24108.76
Y3	-102483.26	23854.85	Y33	-102360.02	24121.74	R3	-102464.79	23856.25	R33	-102370.10	24092.24
Y4	-102484.29	23866.51	Y34	-102351.58	24118.93	R4	-102465.84	23868.17	R34	-102369.90	24080.48
Y5	-102485.22	23877.21	Y35	-102353.99	24104.69	R5	-102466.77	23878.82	R35	-102364.02	24076.14
Y6	-102486.97	23878.59	Y36	-102354.07	24088.62	R6	-102467.32	23883.73	R36	-102369.99	24063.38
Y7	-102483.59	23881.35	Y37	-102353.40	24080.89	R7	-102465.85	23886.18	R37	-102372.86	24057.72
Y8	-102484.69	23882.61	Y38	-102349.83	24075.97	R8	-102467.17	23887.03	R38	-102378.01	24050.43
Y9	-102479.74	23911.87	Y39	-102357.56	24057.97	R9	-102467.17	23904.27	R39	-102382.55	24042.98
Y10	-102487.65	23925.50	Y40	-102360.79	24051.56	R10	-102470.53	23916.64	R40	-102386.16	24031.95
Y11	-102451.18	23941.58	Y41	-102367.22	24044.68	R11	-102449.68	23932.17	R41	-102393.75	24026.00
Y12	-102441.03	23929.76	Y42	-102370.91	24038.45	R12	-102439.11	23923.79	R42	-102400.42	24008.06
Y13	-102442.07	23936.30	Y43	-102376.47	24024.05	R13	-102431.86	23928.61	R43	-102408.56	23987.70
Y14	-102446.68	23937.26	Y44	-102380.94	24018.59	R14	-102430.97	23933.97	R44	-102415.75	23968.27
Y15	-102438.62	23960.81	Y45	-102386.37	24002.11	R15	-102429.07	23953.93	R45	-102422.72	23949.36
Y16	-102432.92	23975.90	Y46	-102395.25	23982.68	R16	-102422.59	23971.31	R46	-102428.18	23933.38
Y17	-102425.10	23993.94	Y47	-102403.22	23962.70	R17	-102415.78	23990.42	R47	-102429.94	23926.52
Y18	-102416.93	24015.06	Y48	-102411.60	23941.36	R18	-102408.58	24011.52	R48	-102437.13	23917.62
Y19	-102409.58	24035.17	Y49	-102416.73	23930.98	R19	-102401.26	24030.35	R49	-102447.93	23921.12
Y20	-102399.73	24043.00	Y50	-102422.02	23917.90	R20	-102389.66	24034.80	R50	-102456.31	23909.29
Y21	-102401.19	24050.23	Y51	-102431.82	23901.06	R21	-102387.52	24044.91	R51	-102460.22	23900.07
Y22	-102395.47	24059.72	Y52	-102445.13	23903.48	R22	-102382.00	24052.55	R52	-102464.27	23887.76
Y23	-102392.15	24067.55	Y53	-102443.67	23902.11	R23	-102380.34	24061.53	R53	-102462.95	23886.96
Y24	-102389.84	24072.02	Y54	-102448.91	23893.24	R24	-102377.68	24066.73	R54	-102464.34	23884.50
Y25	-102388.22	24076.42	Y55	-102453.90	23890.37	R25	-102374.69	24076.26	R55	-102463.94	23879.06
Y26	-102396.39	24079.81	Y56	-102452.64	23889.77	R26	-102383.97	24080.12	R56	-102463.01	23868.43
Y27	-102389.47	24096.62	Y57	-102454.06	23887.19	R27	-102380.34	24094.56	R57	-102461.97	23856.47
Y28	-102383.80	24112.42	Y58	-102453.50	23879.97	R28	-102376.93	24110.64	R58	-102463.71	23836.87
Y29	-102376.25	24127.12	Y59	-102452.57	23869.37	R29	-102371.21	24125.45	R59	-102464.23	23832.68
Y30	-102367.10	24124.08	Y60	-102451.52	23857.26	R30	-102367.10	24124.08	R60	-102471.06	23833.83

平面直角座標系：第Ⅲ区系(測地成果2011)

急傾斜地の崩壊区域調書

様式5-5 危害のおそれのある土地の座標一覧

調査年度	2023
------	------

急傾斜地の位置	箇所番号	Ⅱ-132K2221-2	箇所名	太海浜1	所在地	鴨川市太海浜
---------	------	--------------	-----	------	-----	--------

[illegible]

平面直角座標系:第Ⅸ系(測地成果2011)

急傾斜地の崩壊区域調査

様式5-4 危害のおそれのある土地等の座標位置図

調査年度

2023

急傾斜地の位置

箇所番号


II-132K2221-3

箇所名

太海浜1

所在地

鴨川市太海浜

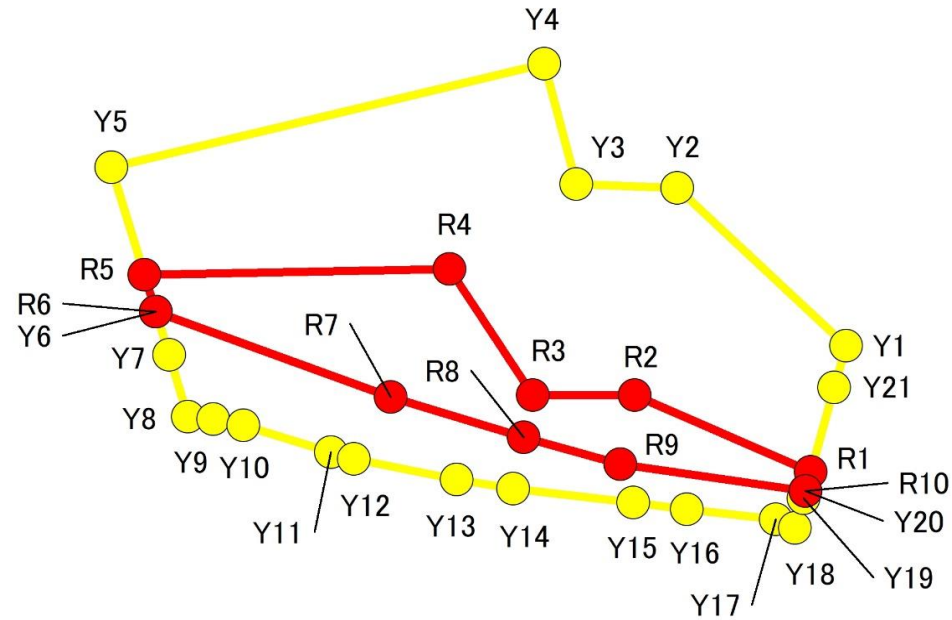

1:500

0 10 20 m

急傾斜地の崩壊区域調書

様式5-5 危害のおそれのある土地の座標一覧

調査年度	2023
------	------

[illegible]

平面直角座標系:第Ⅸ系(測地成果2011)

急傾斜地の崩壊区域調書

様式5-4 危害のおそれのある土地等の座標位置図

調査年度

2023

急傾斜地の位置

箇所番号


II-132K2221-4

箇所名


太海浜1

所在地

鴨川市太海浜

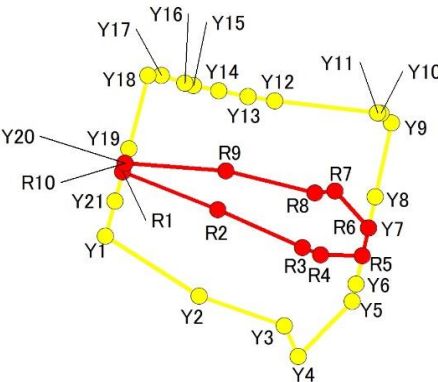

1:1,000

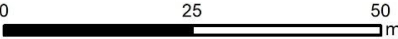

急傾斜地の崩壊区域調書

様式5-5 危害のおそれのある土地の座標一覧

調査年度	2023
------	------

[illegible]

平面直角座標系:第Ⅸ系(測地成果2011)