

急傾斜地の崩壊区域調査

様式5-4 危害のおそれのある土地等の座標位置図

調査年度

2024

急傾斜地の位置

箇所番号


II-132K2389-1

箇所名

浜荻4

所在地

鴨川市浜荻

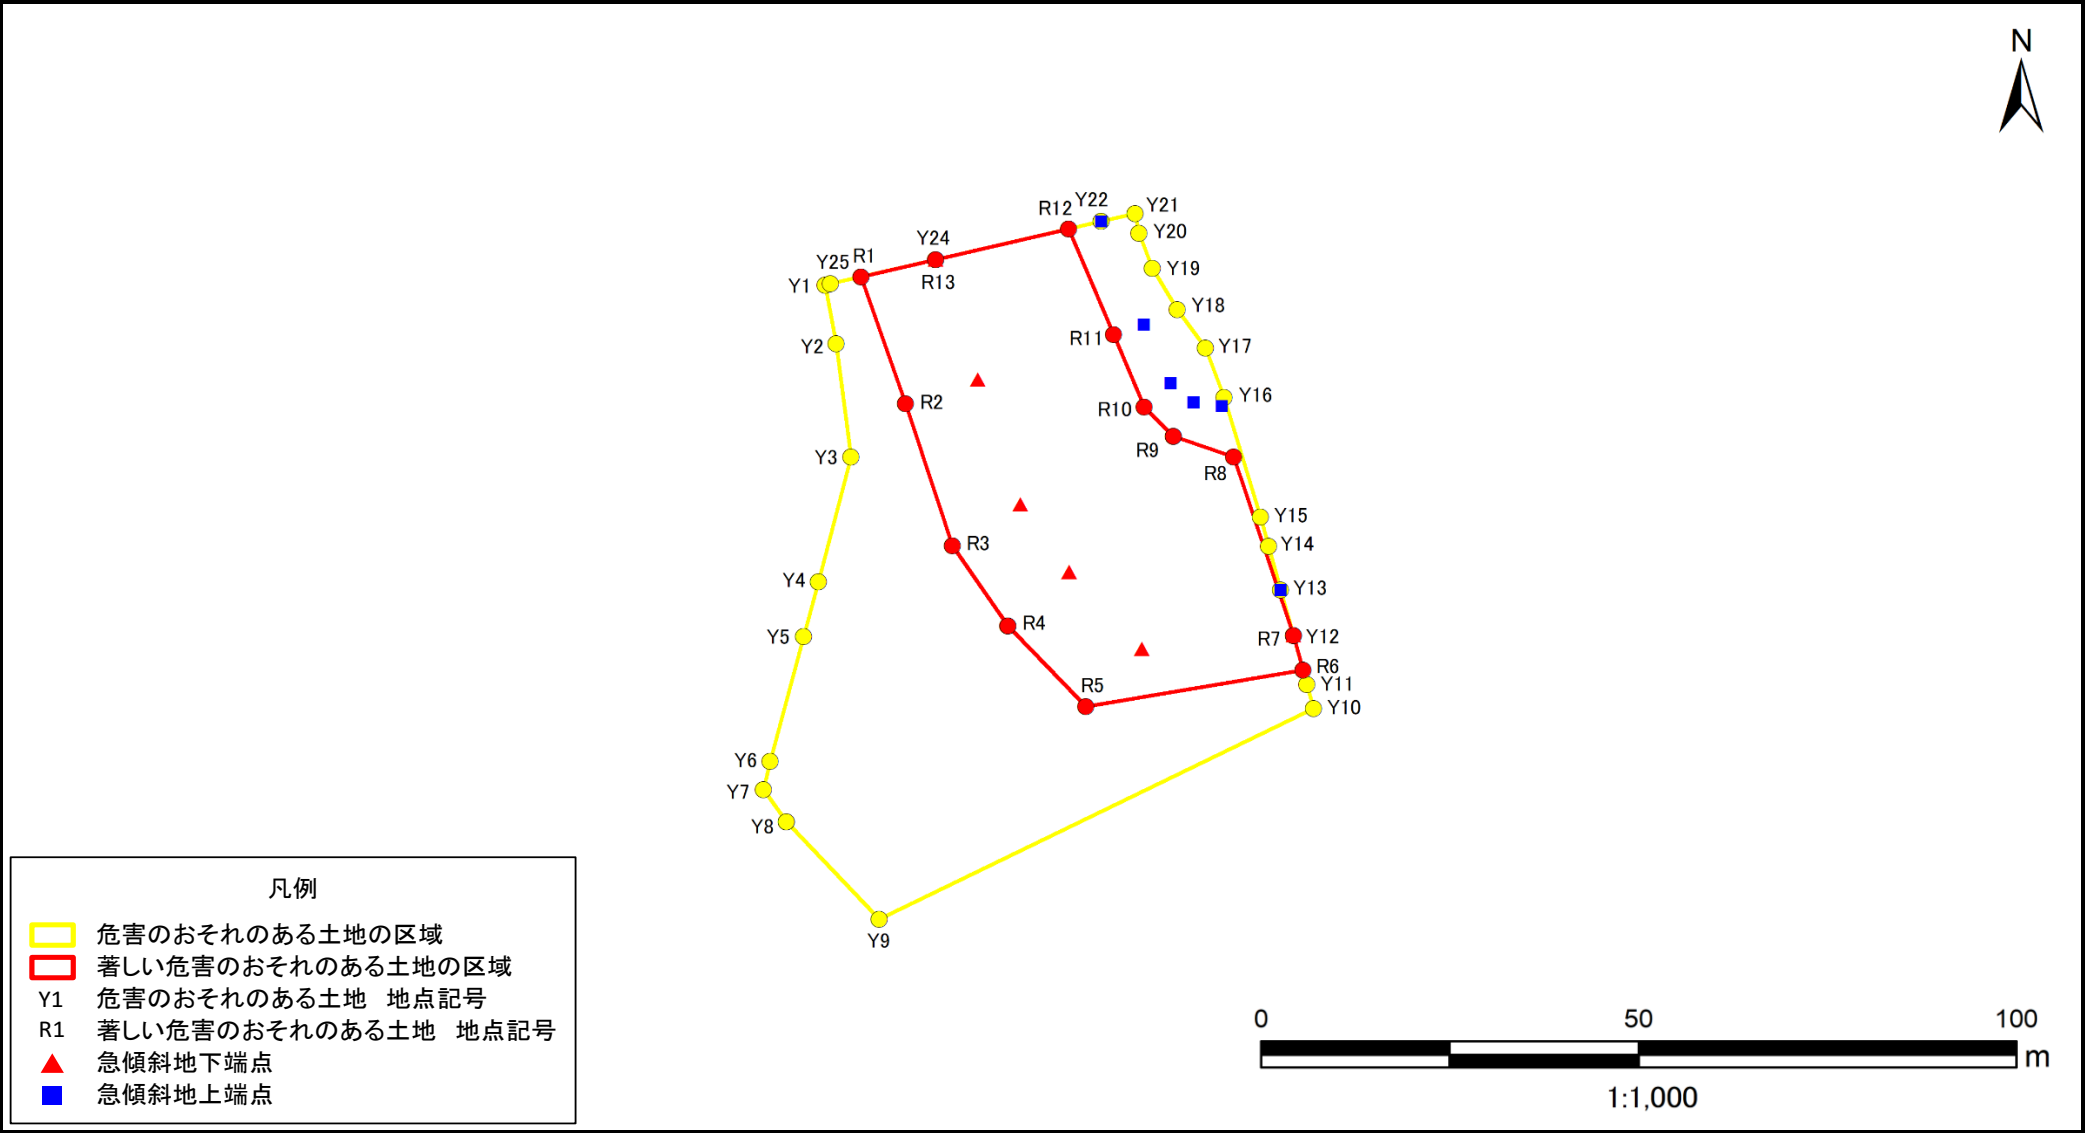

急傾斜地の崩壊区域調書

様式5-5 危害のおそれのある土地の座標一覧

調査年度	2024
------	------

[illegible]

平面直角座標系:第Ⅸ系(測地成果2011)

千葉県

急傾斜地の崩壊区域調査

様式5-4 危害のおそれのある土地等の座標位置図

調査年度

2024

急傾斜地の位置

箇所番号


II-132K2389-2

箇所名

浜荻4

所在地

鴨川市浜荻

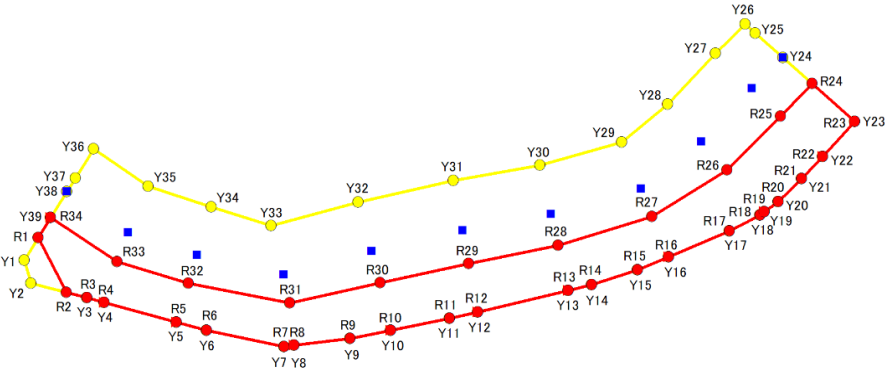

凡例

- 黄色の線 危害のおそれのある土地の区域
- 赤色の線 著しい危害のおそれのある土地の区域
- Y1 危害のおそれのある土地 地点記号
- R1 著しい危害のおそれのある土地 地点記号
- ▲ 急傾斜地下端点
- 急傾斜地上端点



1:1,500

急傾斜地の崩壊区域調書

様式5-5 危害のおそれのある土地の座標一覧

調査年度	2024
所在地	鶴川市浜荻

急傾斜地の位置	箇所番号	II-132K2389-2	箇所名	浜荻4				所在地	鴨川市浜荻		
危害のおそれのある区域の座標						著しい危害のおそれのある区域の座標					
地点記号	X(m)	Y(m)	地点記号	X(m)	Y(m)	地点記号	X(m)	Y(m)	地点記号	X(m)	Y(m)
Y1	-97211.96	28313.20	Y31	-97126.40	28297.42	R1	-97209.15	28308.72	R31	-97159.07	28321.69
Y2	-97210.60	28317.81	Y32	-97145.37	28301.69	R2	-97203.49	28319.62	R32	-97179.24	28317.75
Y3	-97199.41	28320.66	Y33	-97162.73	28306.34	R3	-97199.41	28320.66	R33	-97193.40	28313.47
Y4	-97196.01	28321.58	Y34	-97174.65	28302.58	R4	-97196.01	28321.58	R34	-97206.64	28304.73
Y5	-97181.58	28325.47	Y35	-97187.24	28298.54	R5	-97181.58	28325.47			
Y6	-97175.63	28327.08	Y36	-97198.08	28291.10	R6	-97175.63	28327.08			
Y7	-97160.21	28330.33	Y37	-97201.71	28296.87	R7	-97160.21	28330.33			
Y8	-97158.21	28330.09	Y38	-97203.40	28299.56	R8	-97158.21	28330.09			
Y9	-97147.01	28328.73	Y39	-97206.64	28304.73	R9	-97147.01	28328.73			
Y10	-97138.94	28327.10				R10	-97138.94	28327.10			
Y11	-97127.20	28324.72				R11	-97127.20	28324.72			
Y12	-97121.61	28323.44				R12	-97121.61	28323.44			
Y13	-97103.57	28319.19				R13	-97103.57	28319.19			
Y14	-97098.89	28318.05				R14	-97098.89	28318.05			
Y15	-97089.72	28315.14				R15	-97089.72	28315.14			
Y16	-97083.59	28312.53				R16	-97083.59	28312.53			
Y17	-97071.47	28307.37				R17	-97071.47	28307.37			
Y18	-97065.42	28304.25				R18	-97065.42	28304.25			
Y19	-97064.54	28303.61				R19	-97064.54	28303.61			
Y20	-97061.75	28301.57				R20	-97061.75	28301.57			
Y21	-97057.05	28297.03				R21	-97057.05	28297.03			
Y22	-97052.94	28292.62				R22	-97052.94	28292.62			
Y23	-97046.46	28285.68				R23	-97046.46	28285.68			
Y24	-97060.85	28272.95				R24	-97055.00	28278.13			
Y25	-97066.31	28268.11				R25	-97061.30	28284.58			
Y26	-97068.34	28266.32				R26	-97071.96	28295.32			
Y27	-97074.24	28272.13				R27	-97086.87	28304.51			
Y28	-97083.73	28282.19				R28	-97105.59	28310.22			
Y29	-97092.91	28289.76				R29	-97123.38	28313.84			
Y30	-97109.18	28294.32				R30	-97141.04	28317.71			

平面直角座標系：第Ⅸ区系(測地成果2011)