


急傾斜地の崩壊区域調書

様式5-4 危害のおそれのある土地等の座標位置図

調査年度

2024

急傾斜地の位置	箇所番号	II-132K2426-1	箇所名	北小町7	所在地	鴨川市北小町、池田
---------	------	---------------	-----	------	-----	-----------

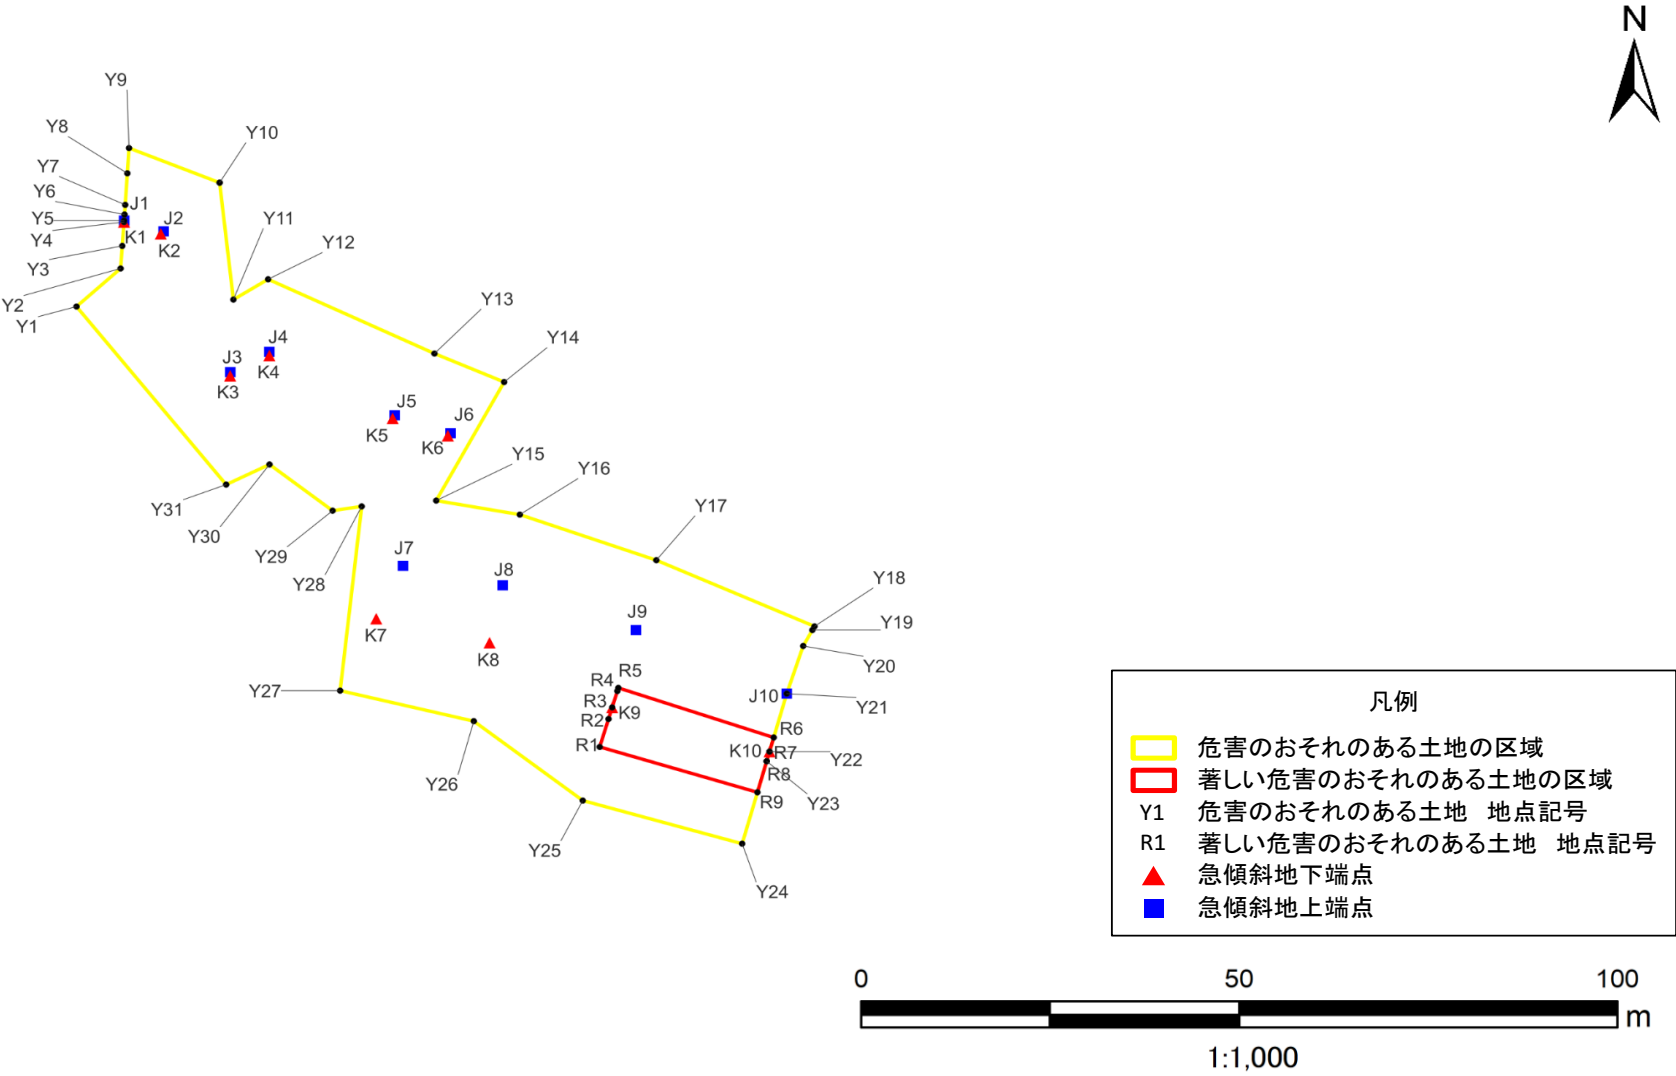

急傾斜地の崩壊区域調書

様式5-5 危害のおそれのある土地等の座標一覧

調査年度

2024

急傾斜地の位置		箇所番号		II-132K2426-1		箇所名		北小町7		所在地		鴨川市北小町、池田		
危害のおそれのある土地の座標						著しい危害のおそれのある土地の座標								
地点記号	X(m)	Y(m)	地点記号	X(m)	Y(m)	地点記号	X(m)	Y(m)	地点記号	X(m)	Y(m)	地点記号	X(m)	Y(m)
Y1	-94426.527	20108.118	Y31	-94451.051	20127.938	R1	-94487.175	20177.417	R31					
Y2	-94421.285	20113.961	Y32			R2	-94483.333	20178.584	R32					
Y3	-94418.174	20114.180	Y33			R3	-94481.738	20179.069	R33					
Y4	-94414.878	20114.412	Y34			R4	-94479.476	20179.756	R34					
Y5	-94414.680	20114.425	Y35			R5	-94479.043	20179.883	R35					
Y6	-94413.850	20114.479	Y36			R6	-94485.880	20200.462	R36					
Y7	-94412.522	20114.570	Y37			R7	-94487.814	20199.910	R37					
Y8	-94408.177	20114.851	Y38			R8	-94489.143	20199.530	R38					
Y9	-94404.701	20115.076	Y39			R9	-94493.425	20198.307	R39					
Y10	-94409.468	20127.074	Y40			R10			R40					
Y11	-94425.572	20128.897	Y41			R11			R41					
Y12	-94422.770	20133.498	Y42			R12			R42					
Y13	-94433.000	20155.526	Y43			R13			R43					
Y14	-94436.922	20164.761	Y44			R14			R44					
Y15	-94453.252	20155.756	Y45			R15			R45					
Y16	-94455.180	20166.836	Y46			R16			R46					
Y17	-94461.461	20184.913	Y47			R17			R47					
Y18	-94470.571	20205.866	Y48			R18			R48					
Y19	-94471.078	20205.584	Y49			R19			R49					
Y20	-94473.275	20204.363	Y50			R20			R50					
Y21	-94479.831	20202.190	Y51			R21			R51					
Y22	-94487.814	20199.910	Y52			R22			R52					
Y23	-94489.143	20199.530	Y53			R23			R53					
Y24	-94500.506	20196.284	Y54			R24			R54					
Y25	-94494.559	20175.174	Y55			R25			R55					
Y26	-94483.628	20160.740	Y56			R26			R56					
Y27	-94479.426	20143.037	Y57			R27			R57					
Y28	-94454.044	20145.891	Y58			R28			R58					
Y29	-94454.640	20142.036	Y59			R29			R59					
Y30	-94448.272	20133.681	Y60			R30			R60					

平面直角座標系:第Ⅸ系(測地成果2011)

平面直角座標系:第IX系(測地成果2011)

急傾斜地の崩壊区域調書

様式5-4 危害のおそれのある土地等の座標位置図

調査年度

2024

急傾斜地の位置

箇所番号


II-132K2426-2

箇所名

北小町7

所在地

鴨川市北小町、池田

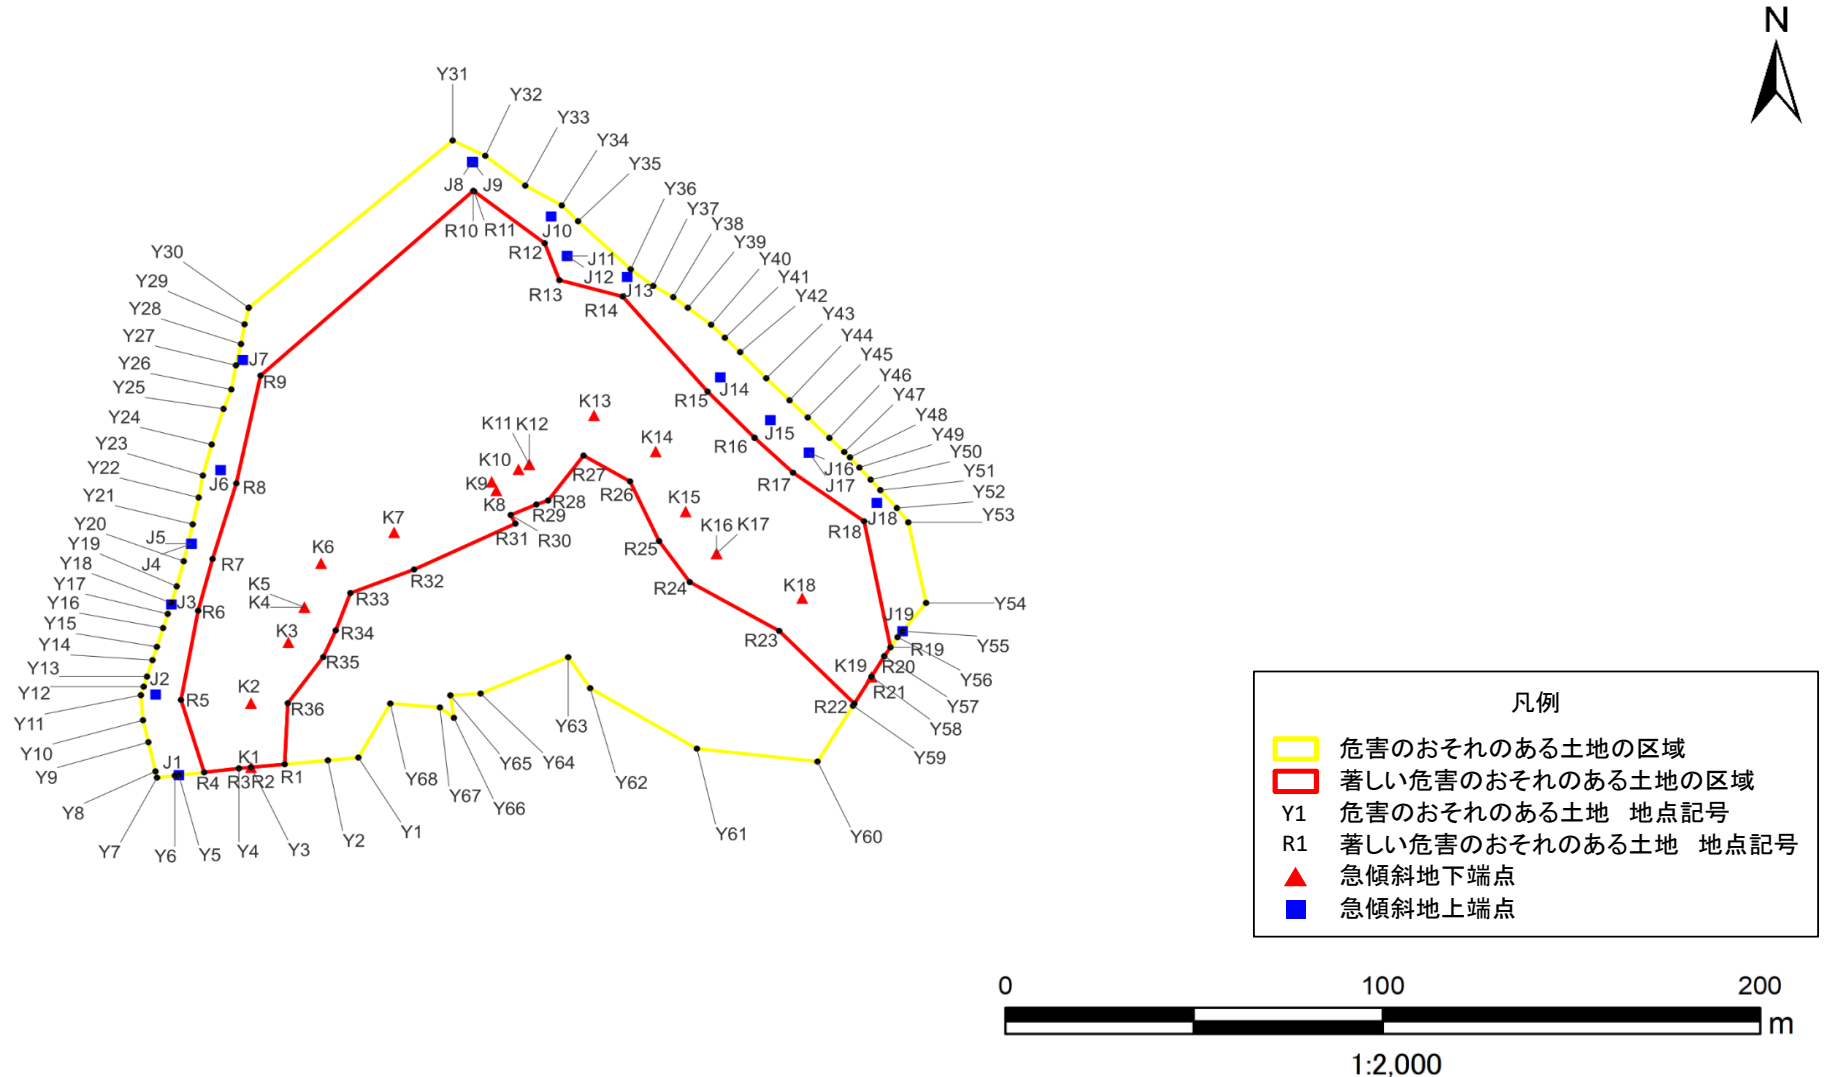

急傾斜地の崩壊区域調書

様式5-5 危害のおそれのある土地等の座標一覧

調査年度

2024


急傾斜地の位置		箇所番号		II-132K2426-2		箇所名		北小町7		所在地		鴨川市北小町、池田		
危害のおそれのある土地の座標						著しい危害のおそれのある土地の座標								
地点記号	X(m)	Y(m)	地点記号	X(m)	Y(m)	地点記号	X(m)	Y(m)	地点記号	X(m)	Y(m)	地点記号	X(m)	Y(m)
Y1	-94496.203	20069.331	Y31	-94326.136	20094.301	R1	-94498.037	20049.816	R31	-94431.724	20110.936			
Y2	-94496.960	20061.272	Y32	-94330.370	20102.960	R2	-94498.874	20040.916	R32	-94444.370	20084.086			
Y3	-94498.874	20040.916	Y33	-94338.560	20113.540	R3	-94499.177	20037.693	R33	-94450.873	20067.210			
Y4	-94499.177	20037.693	Y34	-94344.030	20123.210	R4	-94500.264	20028.485	R34	-94461.145	20063.350			
Y5	-94501.055	20021.784	Y35	-94348.384	20127.546	R5	-94480.312	20022.348	R35	-94468.479	20060.034			
Y6	-94501.181	20020.711	Y36	-94361.620	20141.470	R6	-94455.709	20026.892	R36	-94481.220	20050.635			
Y7	-94501.737	20015.998	Y37	-94366.210	20147.440	R7	-94441.455	20030.719	R37					
Y8	-94500.000	20015.590	Y38	-94369.310	20152.760	R8	-94420.651	20036.989	R38					
Y9	-94491.960	20013.710	Y39	-94372.230	20156.610	R9	-94390.943	20043.419	R39					
Y10	-94485.900	20012.280	Y40	-94376.920	20162.780	R10	-94340.016	20099.752	R40					
Y11	-94479.000	20011.720	Y41	-94380.500	20166.430	R11	-94340.130	20099.981	R41					
Y12	-94476.650	20012.470	Y42	-94384.450	20170.470	R12	-94354.446	20118.679	R42					
Y13	-94473.880	20013.350	Y43	-94391.660	20177.370	R13	-94364.620	20122.581	R43					
Y14	-94469.340	20014.790	Y44	-94397.740	20183.560	R14	-94369.135	20139.329	R44					
Y15	-94465.670	20015.960	Y45	-94402.460	20188.370	R15	-94395.323	20161.845	R45					
Y16	-94460.490	20017.600	Y46	-94408.090	20194.100	R16	-94408.076	20174.285	R46					
Y17	-94456.610	20018.840	Y47	-94411.970	20198.050	R17	-94417.682	20184.483	R47					
Y18	-94453.550	20019.810	Y48	-94413.450	20199.560	R18	-94431.083	20203.305	R48					
Y19	-94449.000	20021.210	Y49	-94416.260	20202.050	R19	-94465.814	20210.289	R49					
Y20	-94442.080	20023.070	Y50	-94419.610	20205.030	R20	-94468.264	20208.646	R50					
Y21	-94431.911	20025.441	Y51	-94422.500	20207.600	R21	-94473.910	20205.263	R51					
Y22	-94424.529	20027.029	Y52	-94427.430	20211.980	R22	-94481.326	20200.727	R52					
Y23	-94418.470	20028.140	Y53	-94431.369	20215.009	R23	-94461.293	20180.818	R53					
Y24	-94409.924	20030.469	Y54	-94453.571	20219.731	R24	-94447.826	20157.120	R54					
Y25	-94400.108	20033.617	Y55	-94461.376	20213.480	R25	-94436.538	20148.985	R55					
Y26	-94394.737	20035.681	Y56	-94463.016	20212.166	R26	-94420.110	20141.312	R56					
Y27	-94388.096	20036.898	Y57	-94468.264	20208.646	R27	-94412.961	20128.981	R57					
Y28	-94382.222	20038.247	Y58	-94473.910	20205.263	R28	-94425.335	20119.602	R58					
Y29	-94376.798	20039.173	Y59	-94481.895	20200.380	R29	-94426.453	20116.473	R59					
Y30	-94372.228	20040.286	Y60	-94497.302	20190.957	R30	-94429.347	20109.694	R60					

急傾斜地の崩壊区域調書


様式5-4 危害のおそれのある土地等の座標位置図

調査年度	2024
------	------

急傾斜地の位置	箇所番号	II-132K2426-3	箇所名	北小町7	所在地	鴨川市北小町、池田
---------	------	---------------	-----	------	-----	-----------

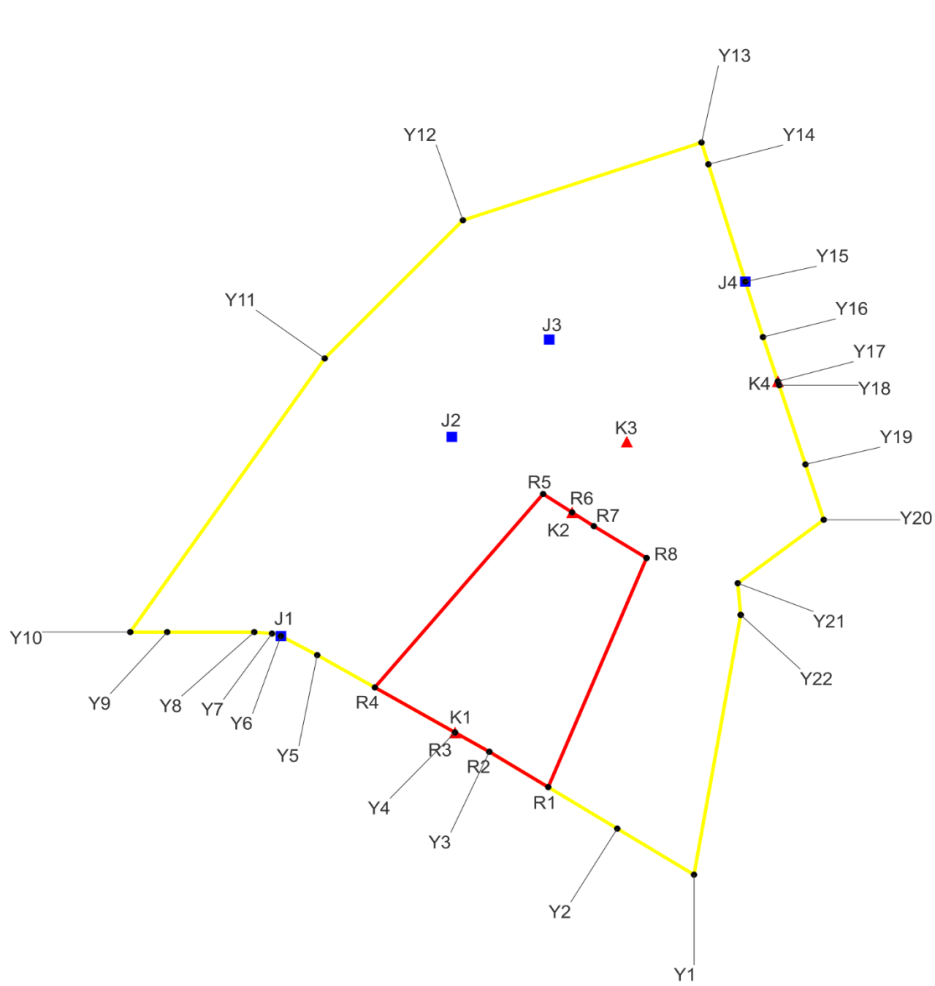

凡例	
	危害のおそれのある土地の区域
	著しい危害のおそれのある土地の区域
Y1	危害のおそれのある土地 地点記号
R1	著しい危害のおそれのある土地 地点記号
	急傾斜地下端点
	急傾斜地上端点

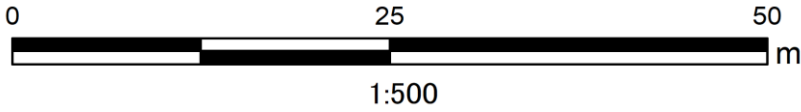

急傾斜地の崩壊区域調書

様式5-5 危害のおそれのある土地等の座標一覧

調査年度

2024

急傾斜地の位置		箇所番号	II-132K2426-3	箇所名	北小町7	所在地	鶴川市北小町、池田				
危害のおそれのある土地の座標						著しい危害のおそれのある土地の座標					
地点記号	X(m)	Y(m)	地点記号	X(m)	Y(m)	地点記号	X(m)	Y(m)	地点記号	X(m)	Y(m)
Y1	-94518.849	20086.325	Y31			R1	-94512.821	20076.677	R31		
Y2	-94515.676	20081.247	Y32			R2	-94510.386	20072.780	R32		
Y3	-94510.386	20072.780	Y33			R3	-94509.060	20070.510	R33		
Y4	-94509.060	20070.510	Y34			R4	-94505.960	20065.204	R34		
Y5	-94503.732	20061.391	Y35			R5	-94492.643	20076.338	R35		
Y6	-94502.422	20058.990	Y36			R6	-94493.911	20078.260	R36		
Y7	-94502.249	20058.397	Y37			R7	-94494.858	20079.695	R37		
Y8	-94502.152	20057.225	Y38			R8	-94497.051	20083.184	R38		
Y9	-94502.152	20051.464	Y39			R9			R39		
Y10	-94502.152	20049.019	Y40			R10			R40		
Y11	-94483.313	20061.887	Y41			R11			R41		
Y12	-94473.805	20071.033	Y42			R12			R42		
Y13	-94468.453	20086.823	Y43			R13			R43		
Y14	-94469.952	20087.277	Y44			R14			R44		
Y15	-94478.023	20089.722	Y45			R15			R45		
Y16	-94481.841	20090.890	Y46			R16			R46		
Y17	-94484.889	20091.876	Y47			R17			R47		
Y18	-94485.161	20091.964	Y48			R18			R48		
Y19	-94490.605	20093.697	Y49			R19			R49		
Y20	-94494.417	20094.911	Y50			R20			R50		
Y21	-94498.787	20089.218	Y51			R21			R51		
Y22	-94500.967	20089.415	Y52			R22			R52		
Y23			Y53			R23			R53		
Y24			Y54			R24			R54		
Y25			Y55			R25			R55		
Y26			Y56			R26			R56		
Y27			Y57			R27			R57		
Y28			Y58			R28			R58		
Y29			Y59			R29			R59		
Y30			Y60			R30			R60		

平面直角座標系:第Ⅸ系(測地成果2011)


平面直角座標系:第IX系(測地成果2011)

急傾斜地の崩壊区域調書

様式5-4 危害のおそれのある土地等の座標位置図

調査年度	2024
------	------

急傾斜地の位置	箇所番号	II-132K2426-5	箇所名	北小町7	所在地	鴨川市北小町、池田
---------	------	---------------	-----	------	-----	-----------

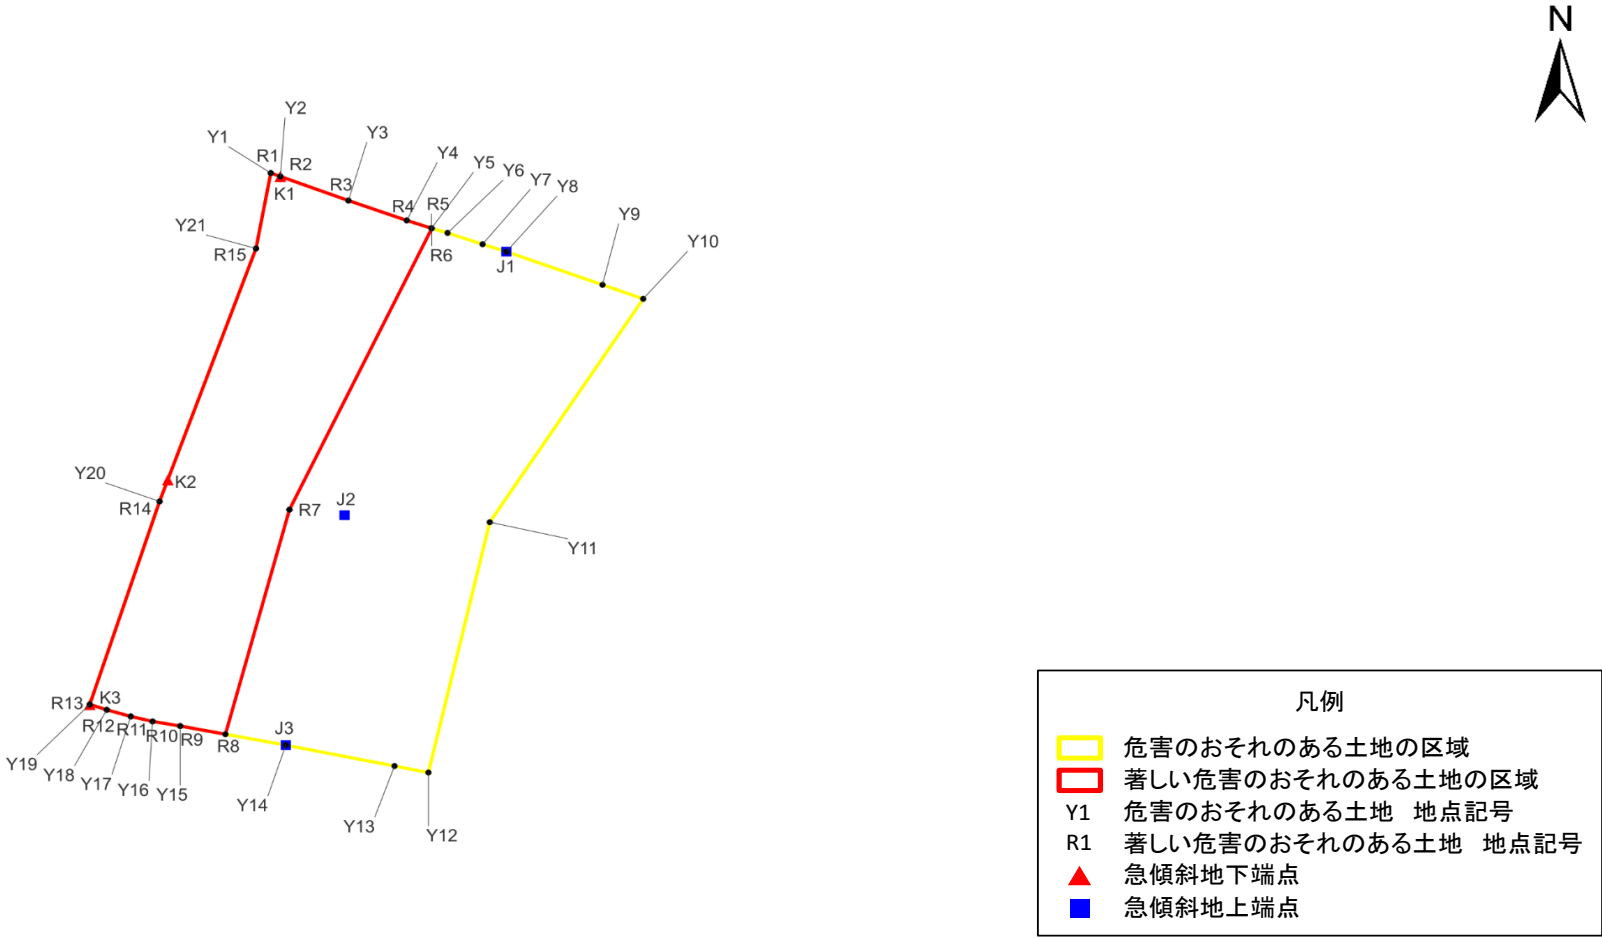

1:500

急傾斜地の崩壊区域調書

様式5-5 危害のおそれのある土地等の座標一覧

調査年度

2024

急傾斜地の位置		箇所番号		箇所名		所在地		鶴川市北小町、池田			
危害のおそれのある土地の座標						著しい危害のおそれのある土地の座標					
地点記号	X(m)	Y(m)	地点記号	X(m)	Y(m)	地点記号	X(m)	Y(m)	地点記号	X(m)	Y(m)
Y1	-94533.057	20087.476	Y31			R1	-94533.057	20087.476	R31		
Y2	-94533.299	20088.133	Y32			R2	-94533.299	20088.133	R32		
Y3	-94535.026	20092.815	Y33			R3	-94535.026	20092.815	R33		
Y4	-94536.451	20096.826	Y34			R4	-94536.451	20096.826	R34		
Y5	-94537.011	20098.524	Y35			R5	-94537.011	20098.524	R35		
Y6	-94537.345	20099.632	Y36			R6	-94537.018	20098.549	R36		
Y7	-94538.156	20102.039	Y37			R7	-94557.167	20088.761	R37		
Y8	-94538.686	20103.673	Y38			R8	-94573.253	20084.359	R38		
Y9	-94541.061	20110.284	Y39			R9	-94572.668	20081.251	R39		
Y10	-94542.067	20113.084	Y40			R10	-94572.338	20079.350	R40		
Y11	-94558.066	20102.533	Y41			R11	-94571.980	20077.850	R41		
Y12	-94575.999	20098.315	Y42			R12	-94571.505	20076.201	R42		
Y13	-94575.532	20095.985	Y43			R13	-94571.122	20075.032	R43		
Y14	-94574.034	20088.510	Y44			R14	-94556.580	20079.830	R44		
Y15	-94572.668	20081.251	Y45			R15	-94538.460	20086.460	R45		
Y16	-94572.338	20079.350	Y46			R16			R46		
Y17	-94571.980	20077.850	Y47			R17			R47		
Y18	-94571.505	20076.201	Y48			R18			R48		
Y19	-94571.122	20075.032	Y49			R19			R49		
Y20	-94556.580	20079.830	Y50			R20			R50		
Y21	-94538.460	20086.460	Y51			R21			R51		
Y22			Y52			R22			R52		
Y23			Y53			R23			R53		
Y24			Y54			R24			R54		
Y25			Y55			R25			R55		
Y26			Y56			R26			R56		
Y27			Y57			R27			R57		
Y28			Y58			R28			R58		
Y29			Y59			R29			R59		
Y30			Y60			R30			R60		

平面直角座標系:第Ⅸ系(測地成果2011)

平面直角座標系:第IX系(測地成果2011)


急傾斜地の崩壊区域調書

様式5-4 危害のおそれのある土地等の座標位置図


調査年度

2024

急傾斜地の位置	箇所番号	II-132K2426-6	箇所名	北小町7	所在地	鴨川市北小町、池田
---------	------	---------------	-----	------	-----	-----------

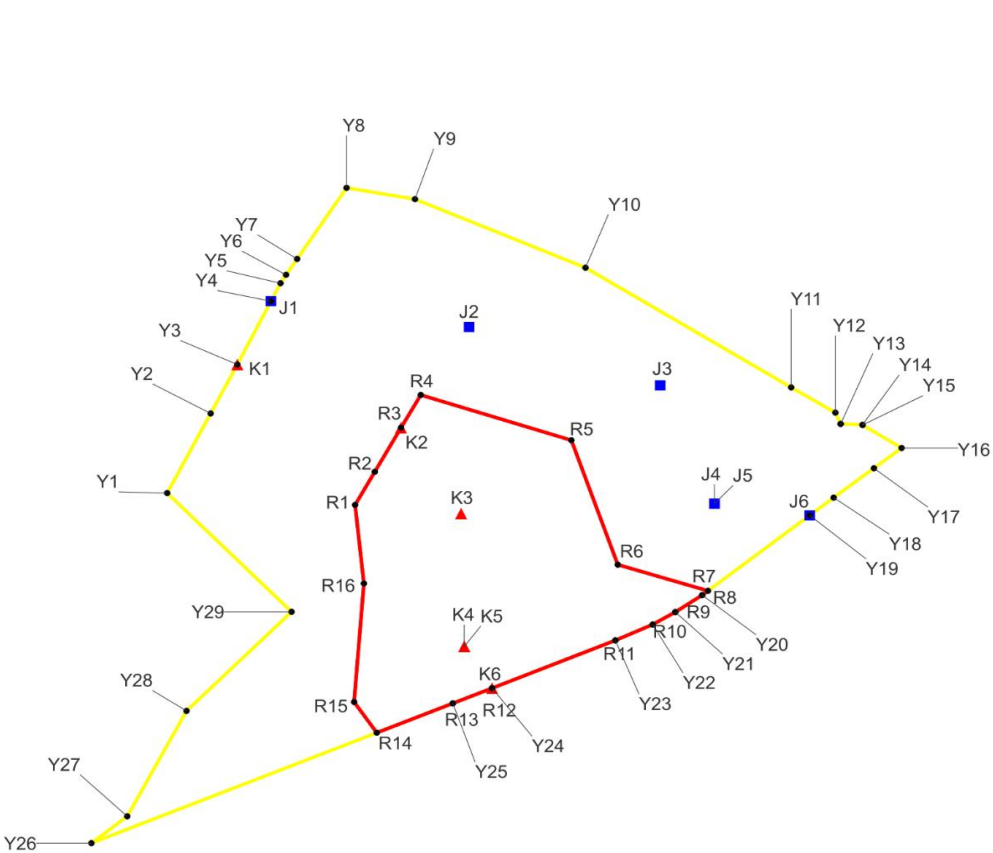

- 凡例
- 危害のおそれのある土地の区域
 - 著しい危害のおそれのある土地の区域
 - Y1 危害のおそれのある土地 地点記号
 - R1 著しい危害のおそれのある土地 地点記号
 - ▲ 急傾斜地下端点
 - 急傾斜地上端点

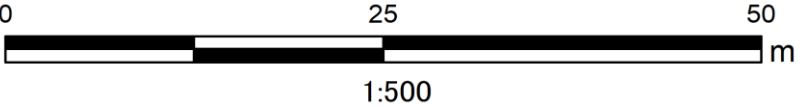

急傾斜地の崩壊区域調書

様式5-5 危害のおそれのある土地等の座標一覧

調査年度

2024

急傾斜地の位置		箇所番号		II-132K2426-6		箇所名		北小町7		所在地		鴨川市北小町、池田		
危害のおそれのある土地の座標						著しい危害のおそれのある土地の座標								
地点記号	X(m)	Y(m)	地点記号	X(m)	Y(m)	地点記号	X(m)	Y(m)	地点記号	X(m)	Y(m)	地点記号	X(m)	Y(m)
Y1	-94557.973	20119.058	Y31			R1	-94558.787	20131.503	R31					
Y2	-94552.486	20121.937	Y32			R2	-94556.504	20132.808	R32					
Y3	-94549.118	20123.704	Y33			R3	-94553.472	20134.542	R33					
Y4	-94544.756	20125.931	Y34			R4	-94551.214	20135.853	R34					
Y5	-94543.521	20126.562	Y35			R5	-94554.333	20145.825	R35					
Y6	-94542.943	20126.931	Y36			R6	-94562.901	20148.900	R36					
Y7	-94541.850	20127.662	Y37			R7	-94564.702	20154.871	R37					
Y8	-94536.952	20130.940	Y38			R8	-94564.998	20154.488	R38					
Y9	-94537.730	20135.470	Y39			R9	-94566.166	20152.709	R39					
Y10	-94542.450	20146.760	Y40			R10	-94567.022	20151.211	R40					
Y11	-94550.695	20160.383	Y41			R11	-94568.114	20148.737	R41					
Y12	-94552.432	20163.310	Y42			R12	-94571.407	20140.573	R42					
Y13	-94553.209	20163.659	Y43			R13	-94572.451	20137.975	R43					
Y14	-94553.267	20165.104	Y44			R14	-94574.476	20132.939	R44					
Y15	-94553.286	20165.110	Y45			R15	-94572.356	20131.436	R45					
Y16	-94554.866	20167.697	Y46			R16	-94564.194	20132.085	R46					
Y17	-94556.259	20165.861	Y47			R17			R47					
Y18	-94558.283	20163.195	Y48			R18			R48					
Y19	-94559.504	20161.611	Y49			R19			R49					
Y20	-94564.998	20154.488	Y50			R20			R50					
Y21	-94566.166	20152.709	Y51			R21			R51					
Y22	-94567.022	20151.211	Y52			R22			R52					
Y23	-94568.114	20148.737	Y53			R23			R53					
Y24	-94571.407	20140.573	Y54			R24			R54					
Y25	-94572.451	20137.975	Y55			R25			R55					
Y26	-94582.077	20114.038	Y56			R26			R56					
Y27	-94580.231	20116.412	Y57			R27			R57					
Y28	-94572.970	20120.338	Y58			R28			R58					
Y29	-94566.146	20127.295	Y59			R29			R59					
Y30			Y60			R30			R60					

平面直角座標系:第Ⅸ系(測地成果2011)

平面直角座標系:第IX系(測地成果2011)