

急傾斜地の崩壊区域調査

様式5-4 危害のおそれのある土地等の座標位置図

調査年度

2024

急傾斜地の位置

箇所番号


II-151K2407-1

箇所名

石川9

所在地

市原市石川、鶴舞

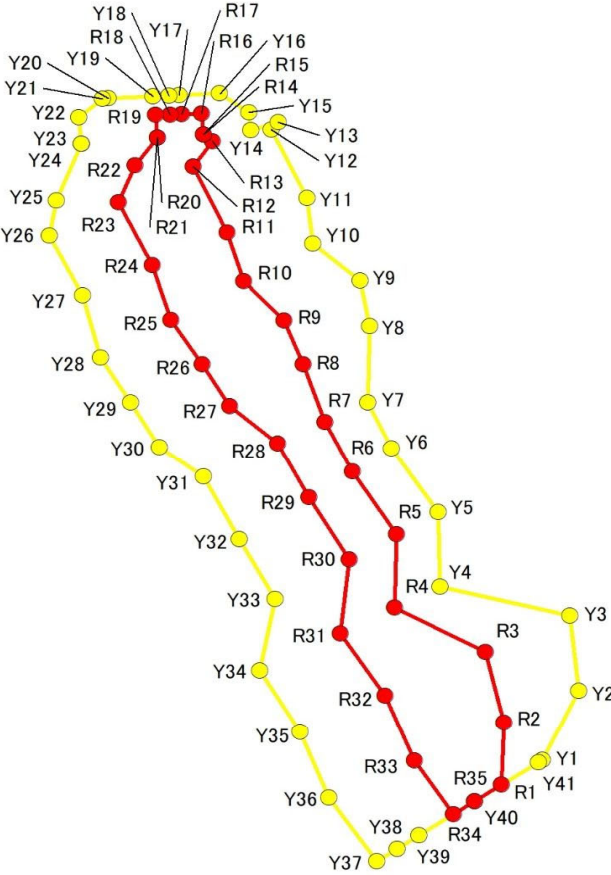

1:1,500

0 30 60 m

急傾斜地の崩壊区域調書

様式5-5 危害のおそれのある土地の座標一覧

調査年度	2024
------	------


急傾斜地の位置	箇所番号	II-151K2407-1	箇所名	石川9	所在地	市原市石川、鶴舞
---------	------	---------------	-----	-----	-----	----------

危害のおそれのある区域の座標(土砂災害警戒区域)						著しい危害のおそれのある区域の座標(土砂災害特別警戒区域)					
地点記号	X(m)	Y(m)	地点記号	X(m)	Y(m)	地点記号	X(m)	Y(m)	地点記号	X(m)	Y(m)
Y1	-67355.33	30330.59	Y31	-67296.78	30263.28	R1	-67360.47	30322.48	R31	-67329.12	30290.43
Y2	-67341.01	30337.82	Y32	-67309.78	30270.31	R2	-67347.61	30322.98	R32	-67341.98	30299.29
Y3	-67325.49	30336.01	Y33	-67322.04	30277.45	R3	-67333.02	30319.25	R33	-67355.54	30305.13
Y4	-67319.49	30310.28	Y34	-67336.86	30274.47	R4	-67323.90	30301.19	R34	-67366.50	30312.95
Y5	-67304.16	30309.84	Y35	-67349.54	30282.47	R5	-67308.68	30301.65	R35	-67363.89	30317.07
Y6	-67290.97	30300.55	Y36	-67363.10	30288.12	R6	-67295.76	30292.85			
Y7	-67281.43	30295.85	Y37	-67376.19	30297.63	R7	-67285.43	30287.37			
Y8	-67265.61	30296.24	Y38	-67373.62	30301.69	R8	-67273.50	30283.06			
Y9	-67256.27	30294.33	Y39	-67370.84	30306.08	R9	-67264.55	30279.26			
Y10	-67248.67	30285.00	Y40	-67363.89	30317.07	R10	-67256.31	30271.26			
Y11	-67239.21	30283.79	Y41	-67355.82	30329.83	R11	-67246.32	30267.99			
Y12	-67225.15	30276.69				R12	-67232.78	30261.22			
Y13	-67223.55	30278.15				R13	-67227.53	30265.00			
Y14	-67225.23	30272.59				R14	-67226.06	30263.26			
Y15	-67221.49	30272.28				R15	-67226.06	30263.26			
Y16	-67217.58	30266.36				R16	-67221.80	30262.91			
Y17	-67217.97	30258.39				R17	-67221.94	30258.92			
Y18	-67218.07	30256.37				R18	-67222.01	30256.68			
Y19	-67218.22	30253.17				R19	-67222.11	30253.74			
Y20	-67218.66	30244.26				R20	-67226.80	30254.12			
Y21	-67218.71	30243.19				R21	-67226.80	30254.12			
Y22	-67222.62	30238.50				R22	-67232.53	30249.70			
Y23	-67228.04	30238.92				R23	-67240.13	30246.30			
Y24	-67228.04	30238.92				R24	-67253.04	30253.05			
Y25	-67239.66	30234.01				R25	-67264.39	30256.73			
Y26	-67246.90	30232.56				R26	-67273.49	30262.99			
Y27	-67259.27	30239.20				R27	-67282.22	30268.50			
Y28	-67272.15	30242.79				R28	-67289.85	30277.99			
Y29	-67281.33	30248.70				R29	-67301.11	30284.25			
Y30	-67290.64	30254.42				R30	-67313.89	30292.22			

平面直角座標系：第Ⅸ系(測地成果2011)

急傾斜地の崩壊区域調書

様式5-4 危害のおそれのある土地等の座標位置図

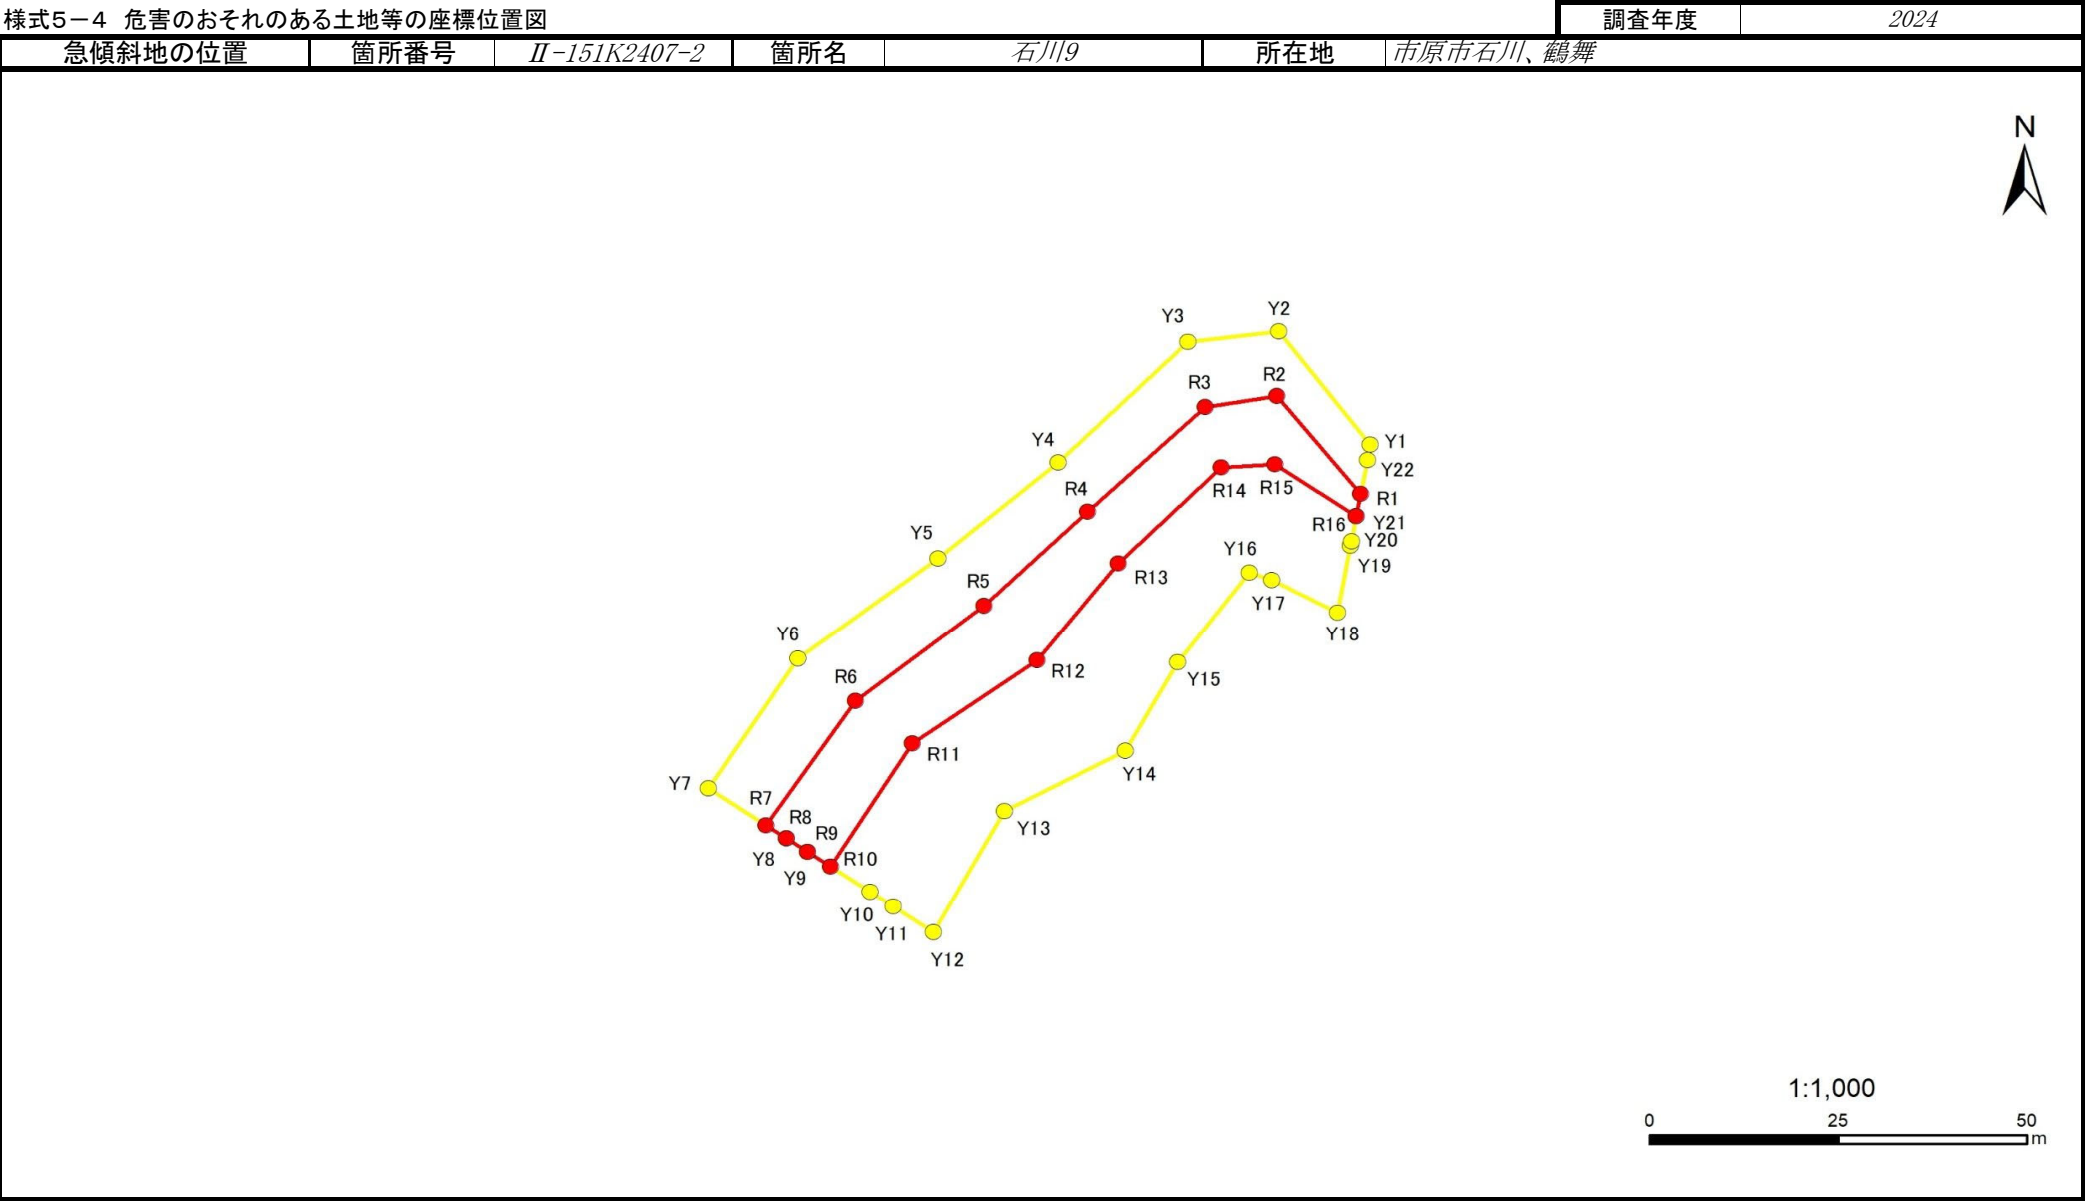

急傾斜地の崩壊区域調書

様式5-5 危害のおそれのある土地の座標一覧

調査年度	2024
市原市石川、鶴舞	

[illegible]