

急傾斜地の崩壊区域調書

様式5-4 危害のおそれのある土地等の座標位置図

調査年度

2024

急傾斜地の位置

箇所番号


II-151K2672-1

箇所名

米原42

所在地

市原市米原

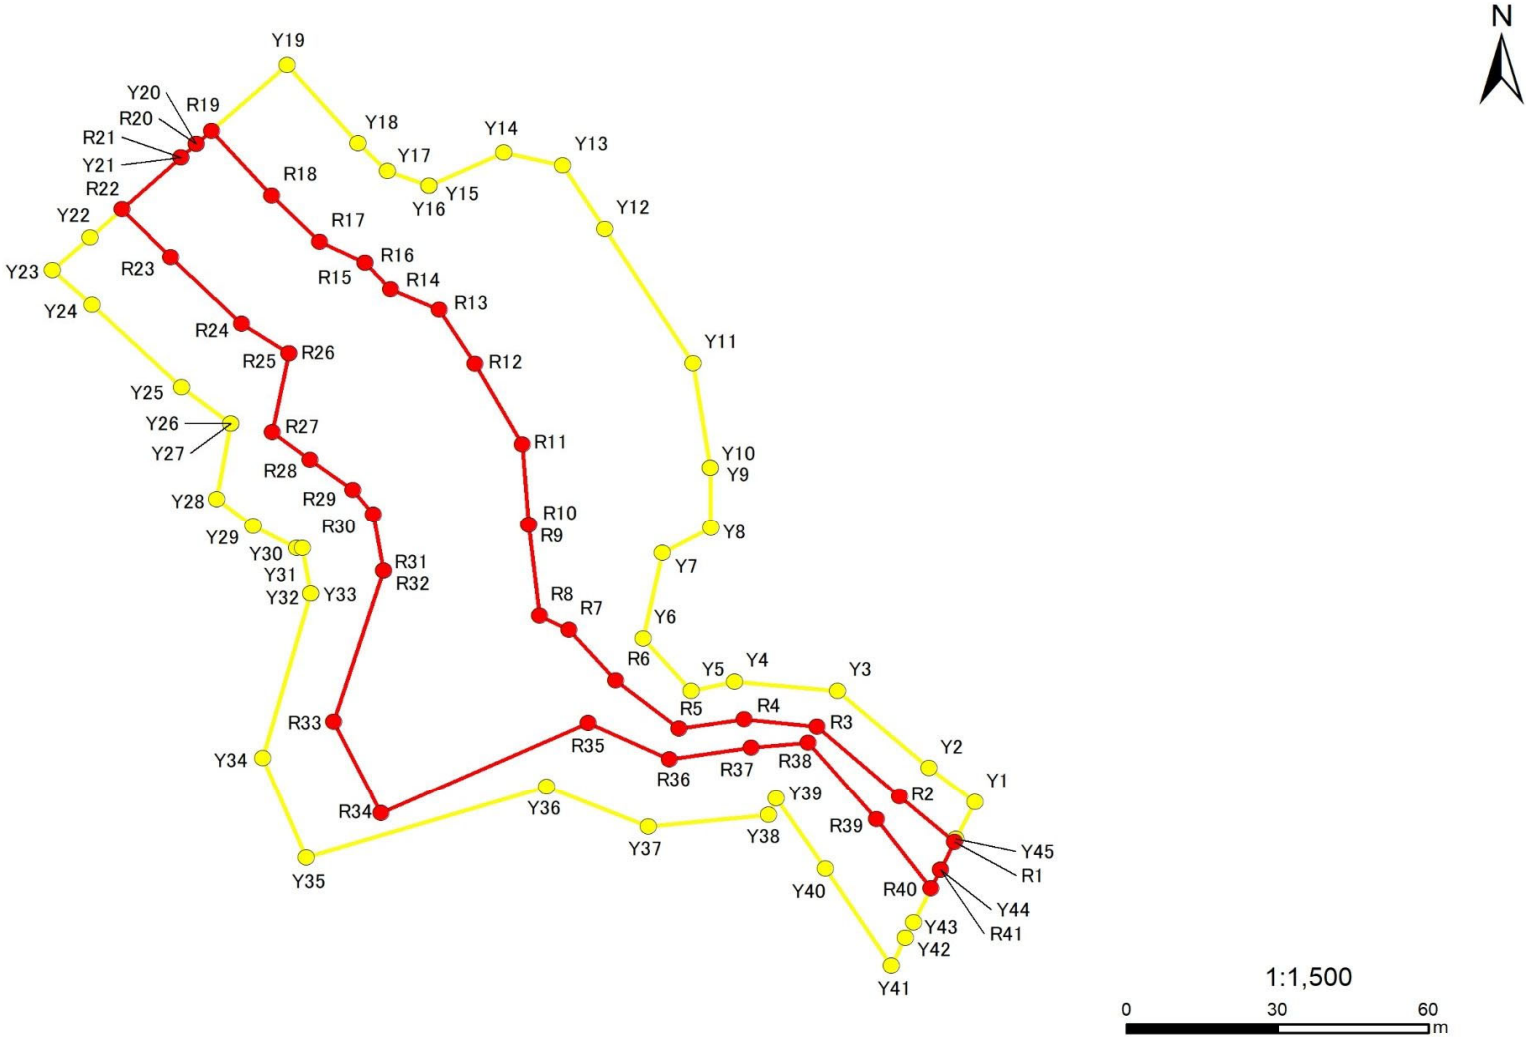

急傾斜地の崩壊区域調書

様式5-5 危害のおそれのある土地の座標一覧

調査年度	2024
------	------

急傾斜地の位置	箇所番号	II-151K2672-1	箇所名	米原42	所在地	市原市米原
---------	------	---------------	-----	------	-----	-------

危害のおそれのある区域の座標(土砂災害警戒区域)						著しい危害のおそれのある区域の座標(土砂災害特別警戒区域)					
地点記号	X(m)	Y(m)	地点記号	X(m)	Y(m)	地点記号	X(m)	Y(m)	地点記号	X(m)	Y(m)
Y1	-76517.45	35743.29	Y31	-76465.00	35609.55	R1	-76525.67	35739.20	R31	-76469.65	35625.66
Y2	-76510.38	35734.12	Y32	-76474.38	35611.27	R2	-76516.31	35728.24	R32	-76469.65	35625.66
Y3	-76494.46	35715.95	Y33	-76474.38	35611.27	R3	-76501.80	35711.92	R33	-76500.80	35615.76
Y4	-76492.56	35695.50	Y34	-76508.33	35601.65	R4	-76500.27	35697.38	R34	-76519.70	35625.20
Y5	-76494.44	35686.78	Y35	-76528.82	35610.32	R5	-76502.13	35684.46	R35	-76501.07	35666.38
Y6	-76483.62	35677.25	Y36	-76514.25	35658.16	R6	-76492.22	35671.89	R36	-76508.49	35682.53
Y7	-76465.92	35681.15	Y37	-76522.48	35678.30	R7	-76481.81	35662.51	R37	-76506.18	35698.82
Y8	-76460.78	35690.78	Y38	-76520.15	35702.22	R8	-76478.97	35656.68	R38	-76505.08	35710.13
Y9	-76448.32	35690.59	Y39	-76516.64	35703.79	R9	-76460.17	35654.52	R39	-76520.96	35723.63
Y10	-76448.32	35690.59	Y40	-76531.19	35713.50	R10	-76460.17	35654.52	R40	-76535.28	35734.43
Y11	-76426.71	35687.23	Y41	-76551.12	35726.55	R11	-76443.43	35653.31	R41	-76531.42	35736.35
Y12	-76398.99	35669.69	Y42	-76545.42	35729.38	R12	-76426.77	35643.88			
Y13	-76385.90	35661.34	Y43	-76542.16	35731.00	R13	-76415.65	35636.76			
Y14	-76383.21	35649.60	Y44	-76531.42	35736.35	R14	-76411.44	35627.09			
Y15	-76390.14	35634.78	Y45	-76525.07	35739.51	R15	-76405.96	35622.04			
Y16	-76390.14	35634.78				R16	-76405.96	35622.04			
Y17	-76387.08	35626.46				R17	-76401.71	35613.02			
Y18	-76381.33	35620.63				R18	-76392.10	35603.53			
Y19	-76365.14	35606.47				R19	-76378.79	35591.48			
Y20	-76381.51	35588.49				R20	-76381.51	35588.49			
Y21	-76384.27	35585.46				R21	-76384.27	35585.46			
Y22	-76400.78	35567.32				R22	-76394.98	35573.70			
Y23	-76407.52	35559.93				R23	-76404.80	35583.37			
Y24	-76414.61	35567.81				R24	-76418.58	35597.54			
Y25	-76431.64	35585.55				R25	-76424.70	35606.96			
Y26	-76439.17	35595.31				R26	-76424.70	35606.96			
Y27	-76439.17	35595.31				R27	-76440.95	35603.54			
Y28	-76454.81	35592.48				R28	-76446.63	35611.16			
Y29	-76460.41	35599.78				R29	-76452.89	35619.62			
Y30	-76464.99	35608.38				R30	-76458.02	35623.72			

平面直角座標系: 第Ⅸ系(測地成果2011)

急傾斜地の崩壊区域調書

様式5-4 危害のおそれのある土地等の座標位置図

調査年度

2024

急傾斜地の位置

箇所番号


II-151K2672-2

箇所名

米原42

所在地

市原市米原

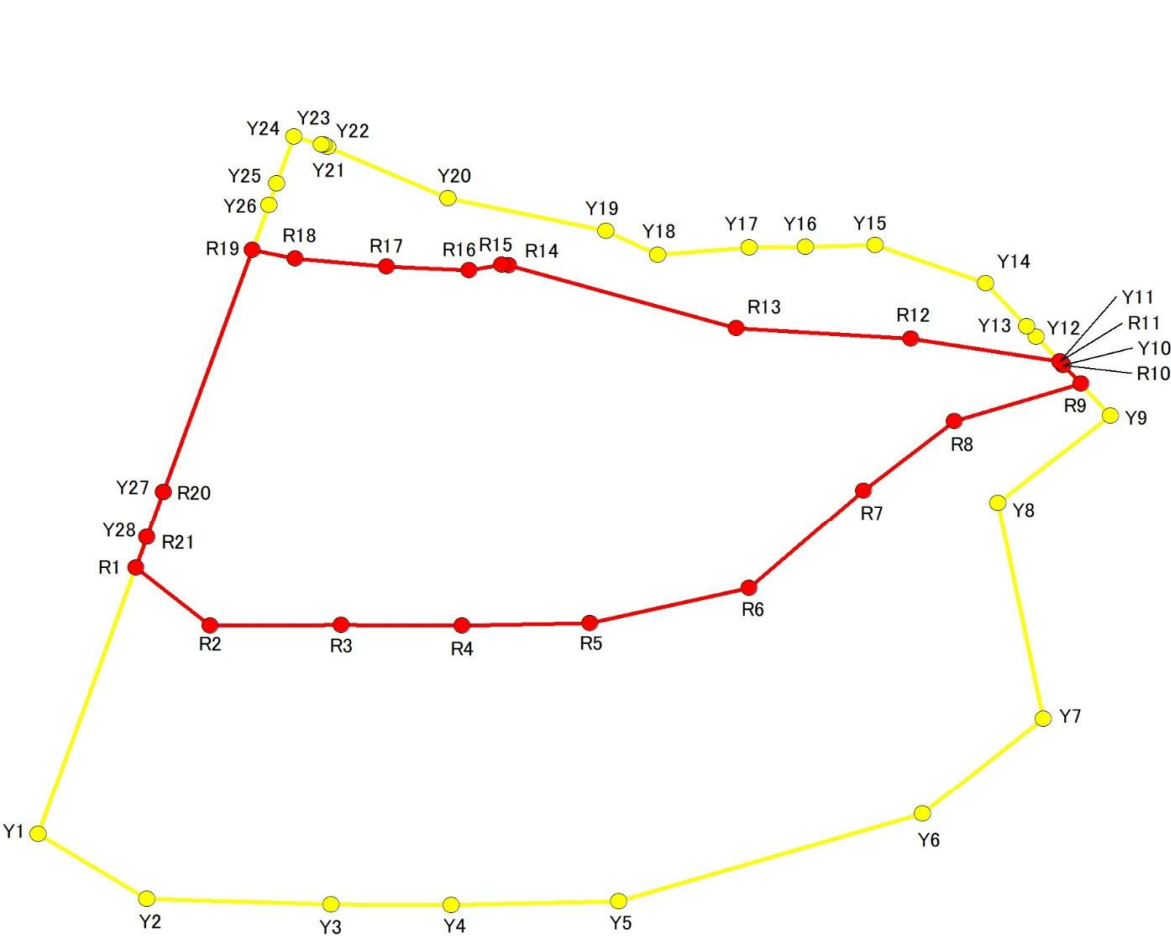

1:1,000

0 25 50 m

急傾斜地の崩壊区域調書

様式5-5 危害のおそれのある土地の座標一覧

調査年度	2024
市原市米原	


危害のおそれのある区域の座標(土砂災害警戒区域)						著しい危害のおそれのある区域の座標(土砂災害特別警戒区域)					
地点記号	X(m)	Y(m)	地点記号	X(m)	Y(m)	地点記号	X(m)	Y(m)	地点記号	X(m)	Y(m)
Y1	-76398.51	35586.33				R1	-76361.83	35599.29			
Y2	-76407.40	35600.74				R2	-76369.79	35609.12			
Y3	-76408.18	35625.15				R3	-76369.73	35626.51			
Y4	-76408.29	35641.10				R4	-76369.85	35642.51			
Y5	-76407.77	35663.30				R5	-76369.46	35659.47			
Y6	-76395.76	35703.51				R6	-76364.61	35680.60			
Y7	-76382.59	35719.52				R7	-76351.15	35695.73			
Y8	-76352.89	35713.54				R8	-76341.63	35707.79			
Y9	-76340.82	35728.46				R9	-76336.47	35724.50			
Y10	-76333.88	35722.14				R10	-76333.88	35722.14			
Y11	-76333.43	35721.73				R11	-76333.43	35721.73			
Y12	-76330.02	35718.63				R12	-76330.27	35701.99			
Y13	-76328.59	35717.32				R13	-76328.85	35678.86			
Y14	-76322.63	35711.90				R14	-76320.14	35648.71			
Y15	-76317.38	35697.26				R15	-76320.10	35647.79			
Y16	-76317.59	35688.03				R16	-76320.83	35643.44			
Y17	-76317.75	35680.56				R17	-76320.32	35632.55			
Y18	-76318.75	35668.46				R18	-76319.22	35620.38			
Y19	-76315.46	35661.58				R19	-76318.04	35614.76			
Y20	-76310.95	35640.63				R20	-76351.36	35602.99			
Y21	-76303.91	35624.75				R21	-76357.60	35600.79			
Y22	-76303.58	35624.20									
Y23	-76303.54	35623.87									
Y24	-76302.45	35620.27									
Y25	-76308.91	35617.99									
Y26	-76311.88	35616.94									
Y27	-76351.36	35602.99									
Y28	-76357.60	35600.79									

平面直角座標系：第Ⅸ系(測地成果2011)

急傾斜地の崩壊区域調書

様式5-4 危害のおそれのある土地等の座標位置図

調査年度 2024

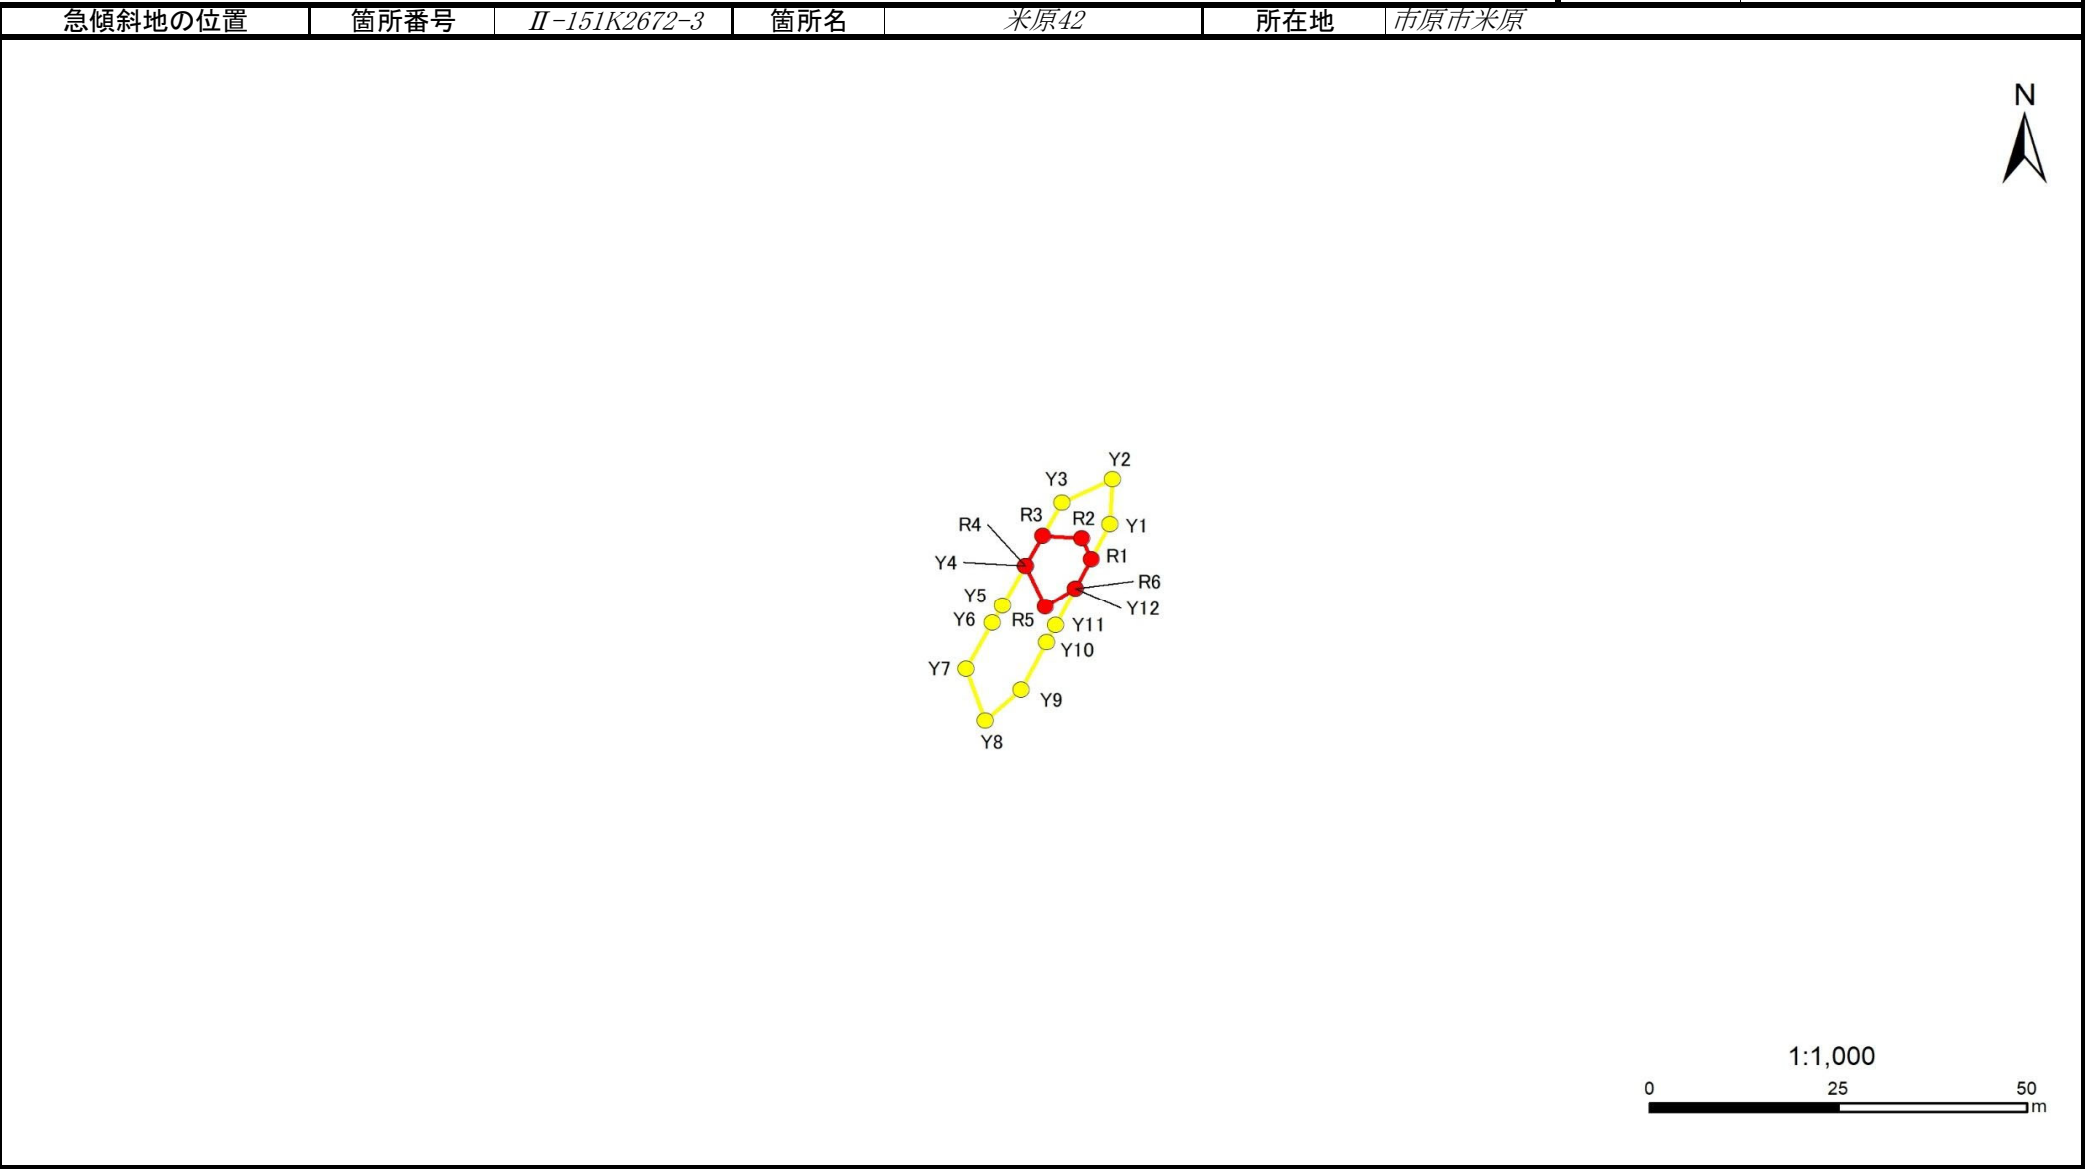

急傾斜地の崩壊区域調書

様式5-5 危害のおそれのある土地の座標一覧

調査年度	2024
------	------

急傾斜地の位置	箇所番号	II-151K2672-3	箇所名	米原42	所在地	米原市米原
---------	------	---------------	-----	------	-----	-------


[illegible]

平面直角座標系:第Ⅸ系(測地成果2011)

急傾斜地の崩壊区域調査

様式5-4 危害のおそれのある土地等の座標位置図

調査年度 2024

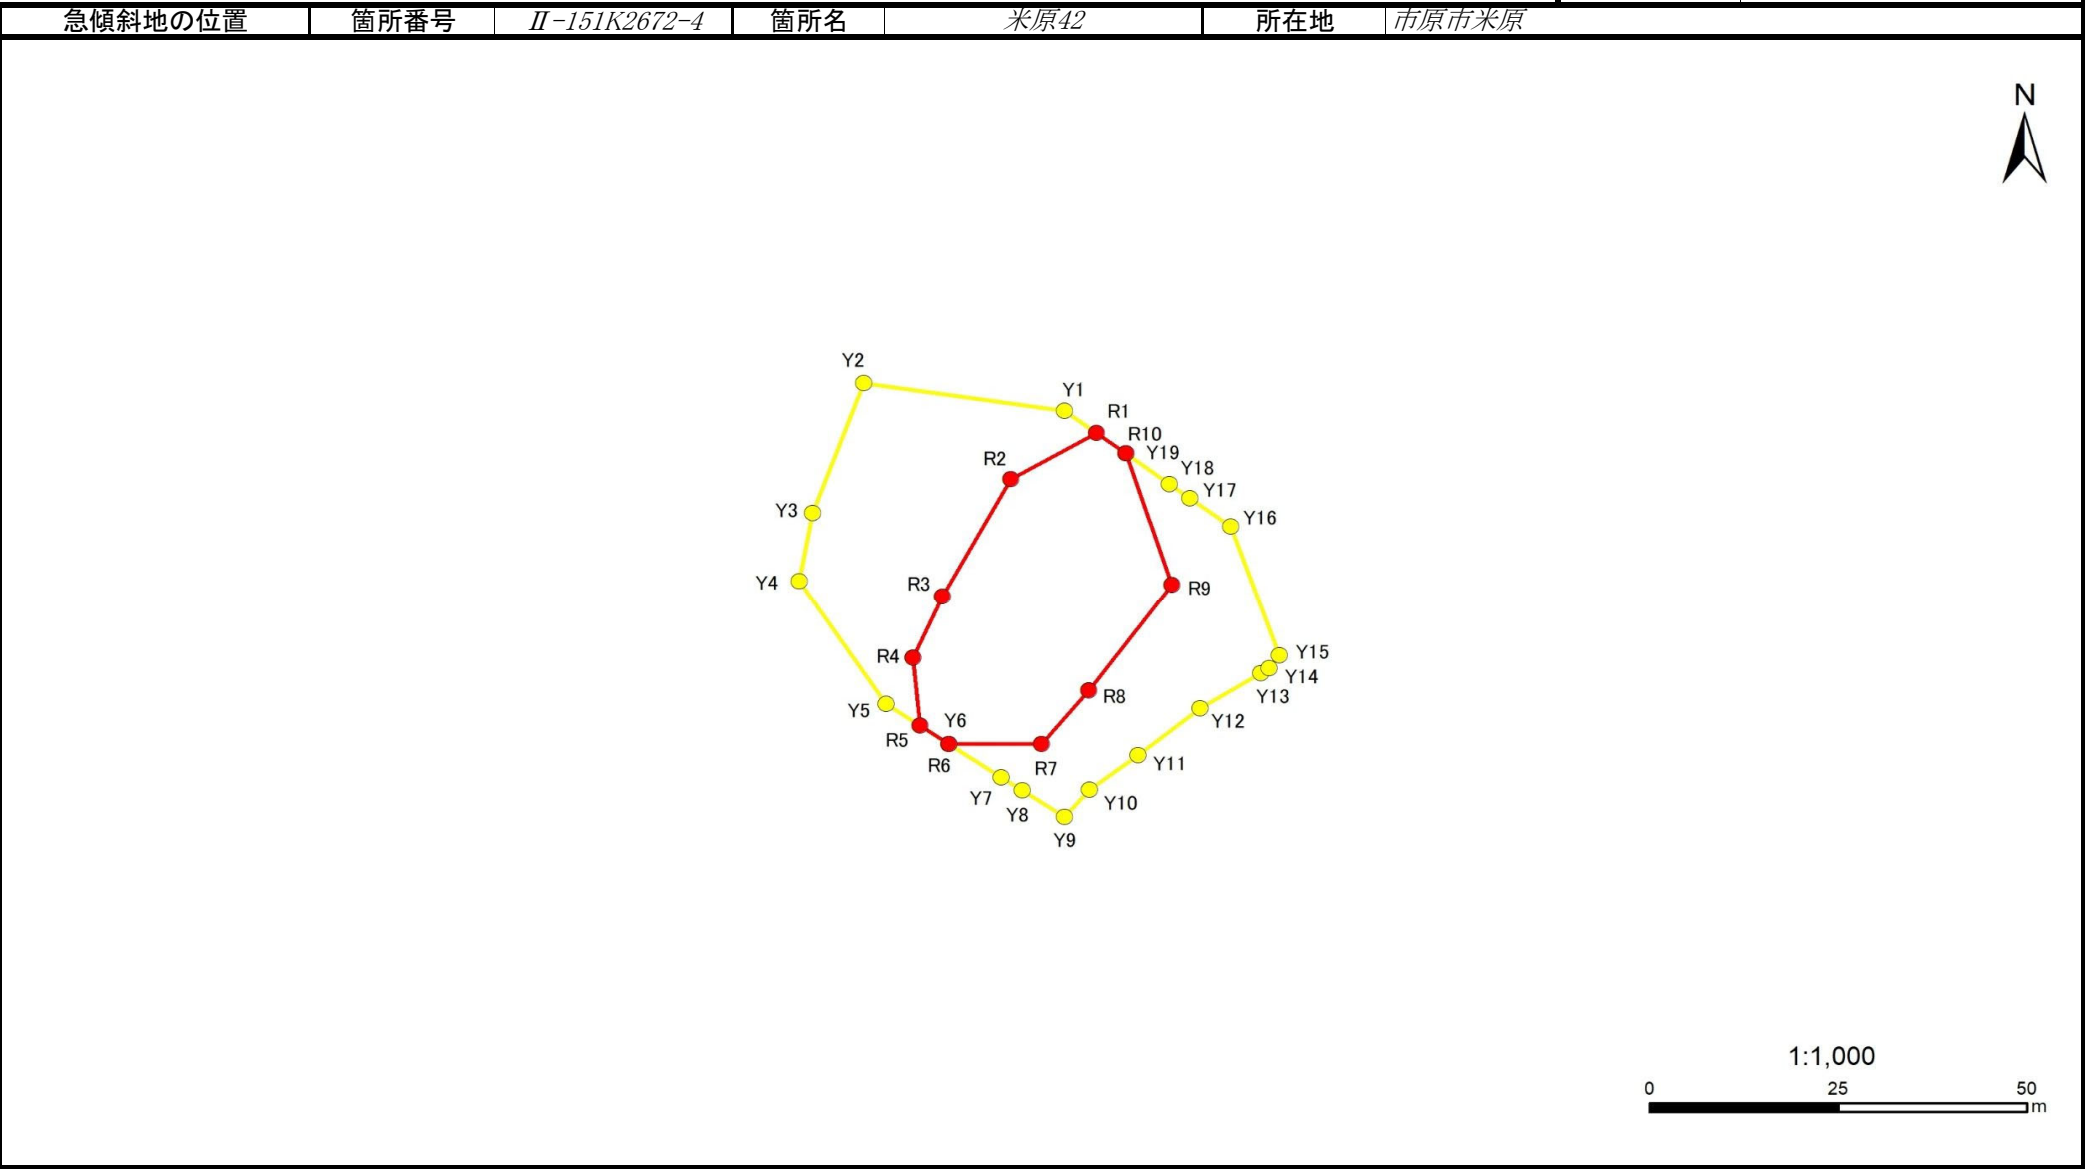

急傾斜地の崩壊区域調書

様式5-5 危害のおそれのある土地の座標一覧

調査年度	2024
------	------

[illegible]

平面直角座標系:第Ⅸ系(測地成果2011)

千葉県