


急傾斜地の崩壊区域調書

様式5-4 危害のおそれのある土地等の座標位置図

調査年度 2024

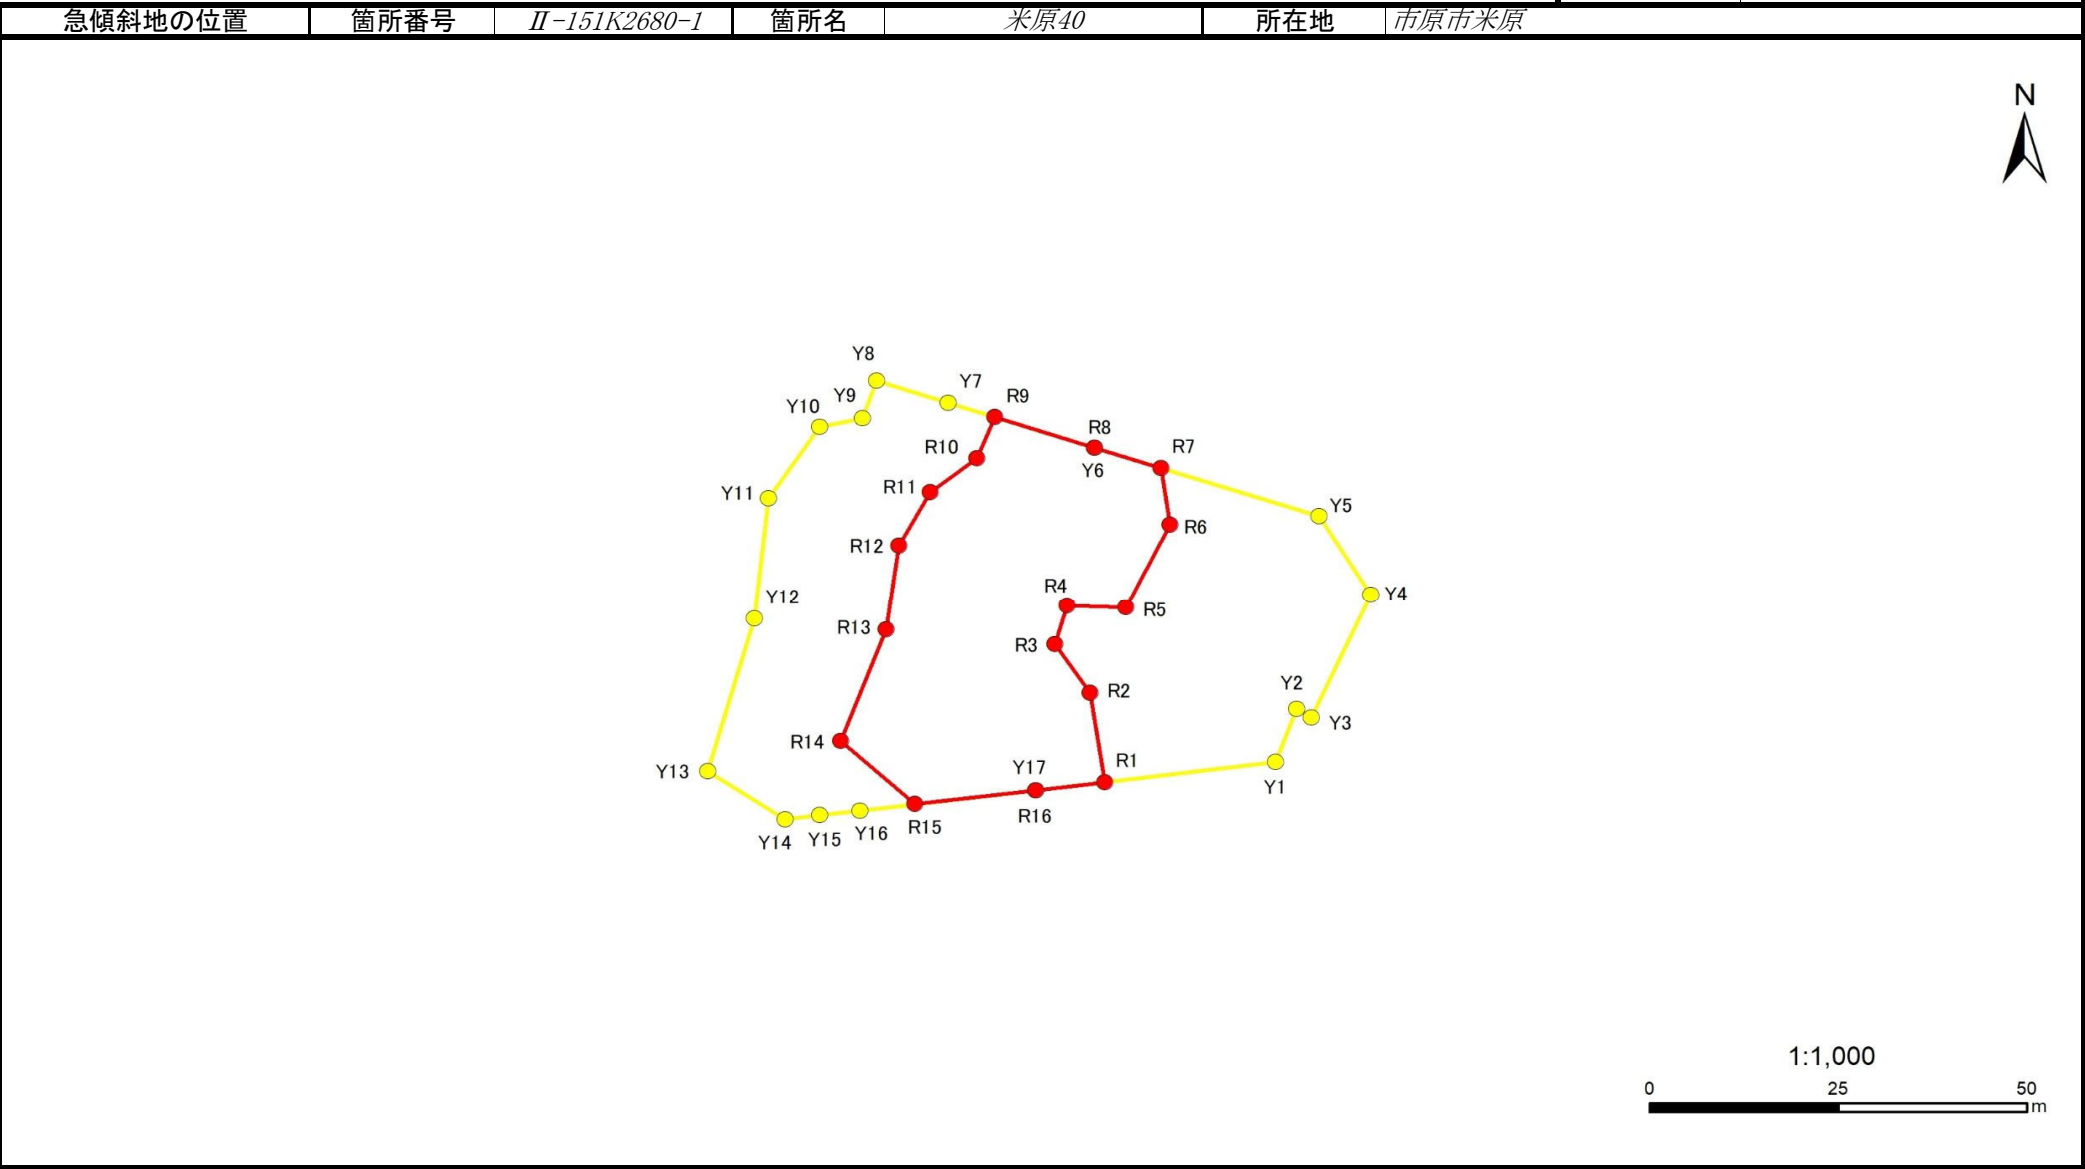

急傾斜地の崩壊区域調書

様式5-5 危害のおそれのある土地の座標一覧

調査年度	2024
市原市米原	

[illegible]

急傾斜地の崩壊区域調書

様式5-4 危害のおそれのある土地等の座標位置図

調査年度

2024

急傾斜地の位置

箇所番号


II-151K2680-2

箇所名


米原40

所在地

市原市米原

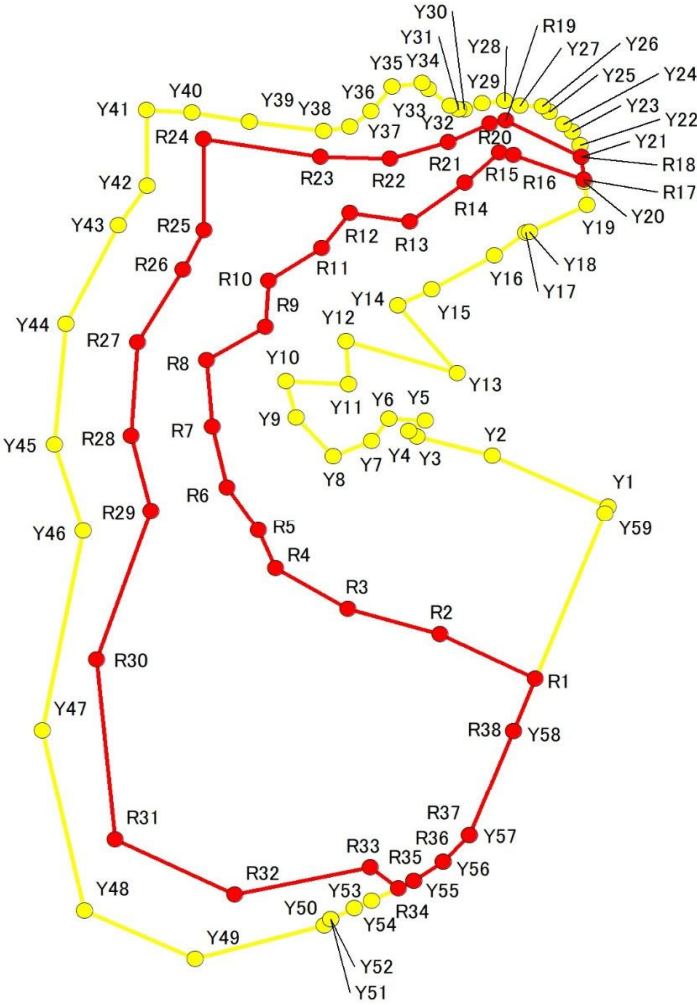

1:1,500

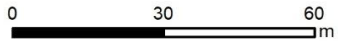

急傾斜地の崩壊区域調書

様式5-5 危害のおそれのある土地の座標一覧

調査年度	2024
------	------

急傾斜地の位置	箇所番号	II-151K2680-2	箇所名	米原40	所在地	市原市米原
---------	------	---------------	-----	------	-----	-------

危害のおそれのある区域の座標(土砂災害警戒区域)						著しい危害のおそれのある区域の座標(土砂災害特別警戒区域)					
地点記号	X(m)	Y(m)	地点記号	X(m)	Y(m)	地点記号	X(m)	Y(m)	地点記号	X(m)	Y(m)
Y1	-75076.03	34640.00	Y31	-74994.05	34610.23	R1	-75111.65	34625.53	R31	-75144.82	34542.04
Y2	-75065.49	34617.07	Y32	-74993.29	34608.68	R2	-75102.45	34606.63	R32	-75156.26	34565.75
Y3	-75061.53	34601.98	Y33	-74989.87	34604.32	R3	-75097.25	34588.32	R33	-75150.64	34592.72
Y4	-75060.44	34600.33	Y34	-74988.56	34603.01	R4	-75088.87	34573.99	R34	-75154.88	34598.34
Y5	-75058.16	34603.64	Y35	-74989.30	34597.05	R5	-75080.92	34570.56	R35	-75153.43	34601.38
Y6	-75057.83	34596.38	Y36	-74994.42	34592.92	R6	-75072.10	34564.35	R36	-75149.51	34607.20
Y7	-75062.42	34593.07	Y37	-74997.58	34588.70	R7	-75059.49	34561.37	R37	-75144.01	34612.39
Y8	-75065.54	34585.35	Y38	-74998.54	34583.47	R8	-75045.80	34560.26	R38	-75122.36	34621.18
Y9	-75057.53	34578.03	Y39	-74996.53	34568.72	R9	-75038.86	34571.95			
Y10	-75050.05	34576.01	Y40	-74994.70	34557.30	R10	-75029.37	34572.58			
Y11	-75050.68	34588.45	Y41	-74994.22	34548.29	R11	-75022.62	34583.11			
Y12	-75041.84	34587.91	Y42	-75009.75	34548.45	R12	-75015.43	34588.63			
Y13	-75048.45	34610.09	Y43	-75017.96	34542.73	R13	-75017.24	34600.65			
Y14	-75034.45	34598.18	Y44	-75038.27	34532.30	R14	-75009.15	34611.54			
Y15	-75031.12	34604.90	Y45	-75063.19	34529.98	R15	-75002.96	34618.45			
Y16	-75024.22	34617.37	Y46	-75081.05	34535.72	R16	-75003.39	34621.19			
Y17	-75019.45	34623.69	Y47	-75122.27	34527.59	R17	-75008.48	34635.20			
Y18	-75019.39	34624.44	Y48	-75159.50	34535.94	R18	-75003.84	34634.68			
Y19	-75013.78	34635.79	Y49	-75169.44	34557.92	R19	-74996.30	34619.75			
Y20	-75009.05	34635.26	Y50	-75162.53	34583.64	R20	-74996.95	34616.54			
Y21	-75003.84	34634.68	Y51	-75161.32	34584.85	R21	-75000.81	34608.31			
Y22	-75001.43	34634.41	Y52	-75161.32	34584.85	R22	-75004.23	34596.68			
Y23	-74998.57	34632.93	Y53	-75159.04	34589.63	R23	-75003.87	34582.82			
Y24	-74997.04	34631.15	Y54	-75157.42	34593.02	R24	-75000.14	34559.62			
Y25	-74994.55	34628.27	Y55	-75153.43	34601.38	R25	-75018.96	34559.77			
Y26	-74993.35	34626.88	Y56	-75149.51	34607.20	R26	-75027.13	34555.54			
Y27	-74993.30	34622.52	Y57	-75144.01	34612.39	R27	-75042.09	34546.49			
Y28	-74992.22	34619.41	Y58	-75122.36	34621.18	R28	-75061.40	34545.20			
Y29	-74992.78	34614.95	Y59	-75077.41	34639.44	R29	-75076.86	34549.13			
Y30	-74994.05	34611.43				R30	-75107.60	34538.30			

平面直角座標系: 第Ⅸ系(測地成果2011)

急傾斜地の崩壊区域調書

様式5-4 危害のおそれのある土地等の座標位置図

調査年度

2024

急傾斜地の位置

箇所番号


II-151K2680-3

箇所名


米原40

所在地

市原市米原

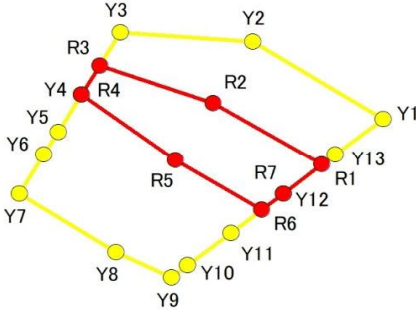

1:1,000

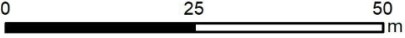

急傾斜地の崩壊区域調書

様式5-5 危害のおそれのある土地の座標一覧

調査年度	2024
市原市米原	

[illegible]

急傾斜地の崩壊区域調査

様式5-4 危害のおそれのある土地等の座標位置図

調査年度

2024

急傾斜地の位置

箇所番号


II-151K2680-4

箇所名

米原40

所在地

市原市米原

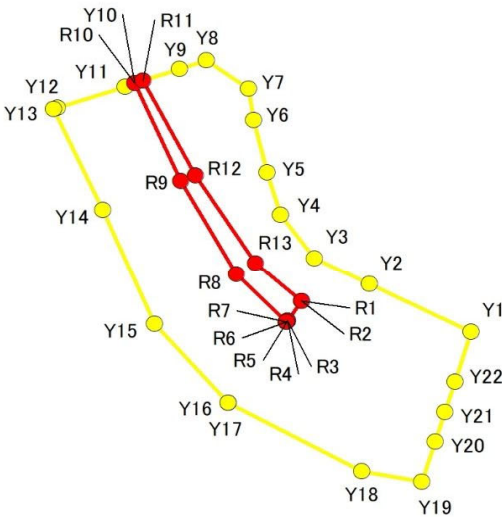

1:1,000



急傾斜地の崩壊区域調書

様式5-5 危害のおそれのある土地の座標一覧

調査年度	2024
市原市米原	

[illegible]

急傾斜地の崩壊区域調査

様式5-4 危害のおそれのある土地等の座標位置図

調査年度

2024

急傾斜地の位置

箇所番号


II-151K2680-5

箇所名

米原40

所在地

市原市米原

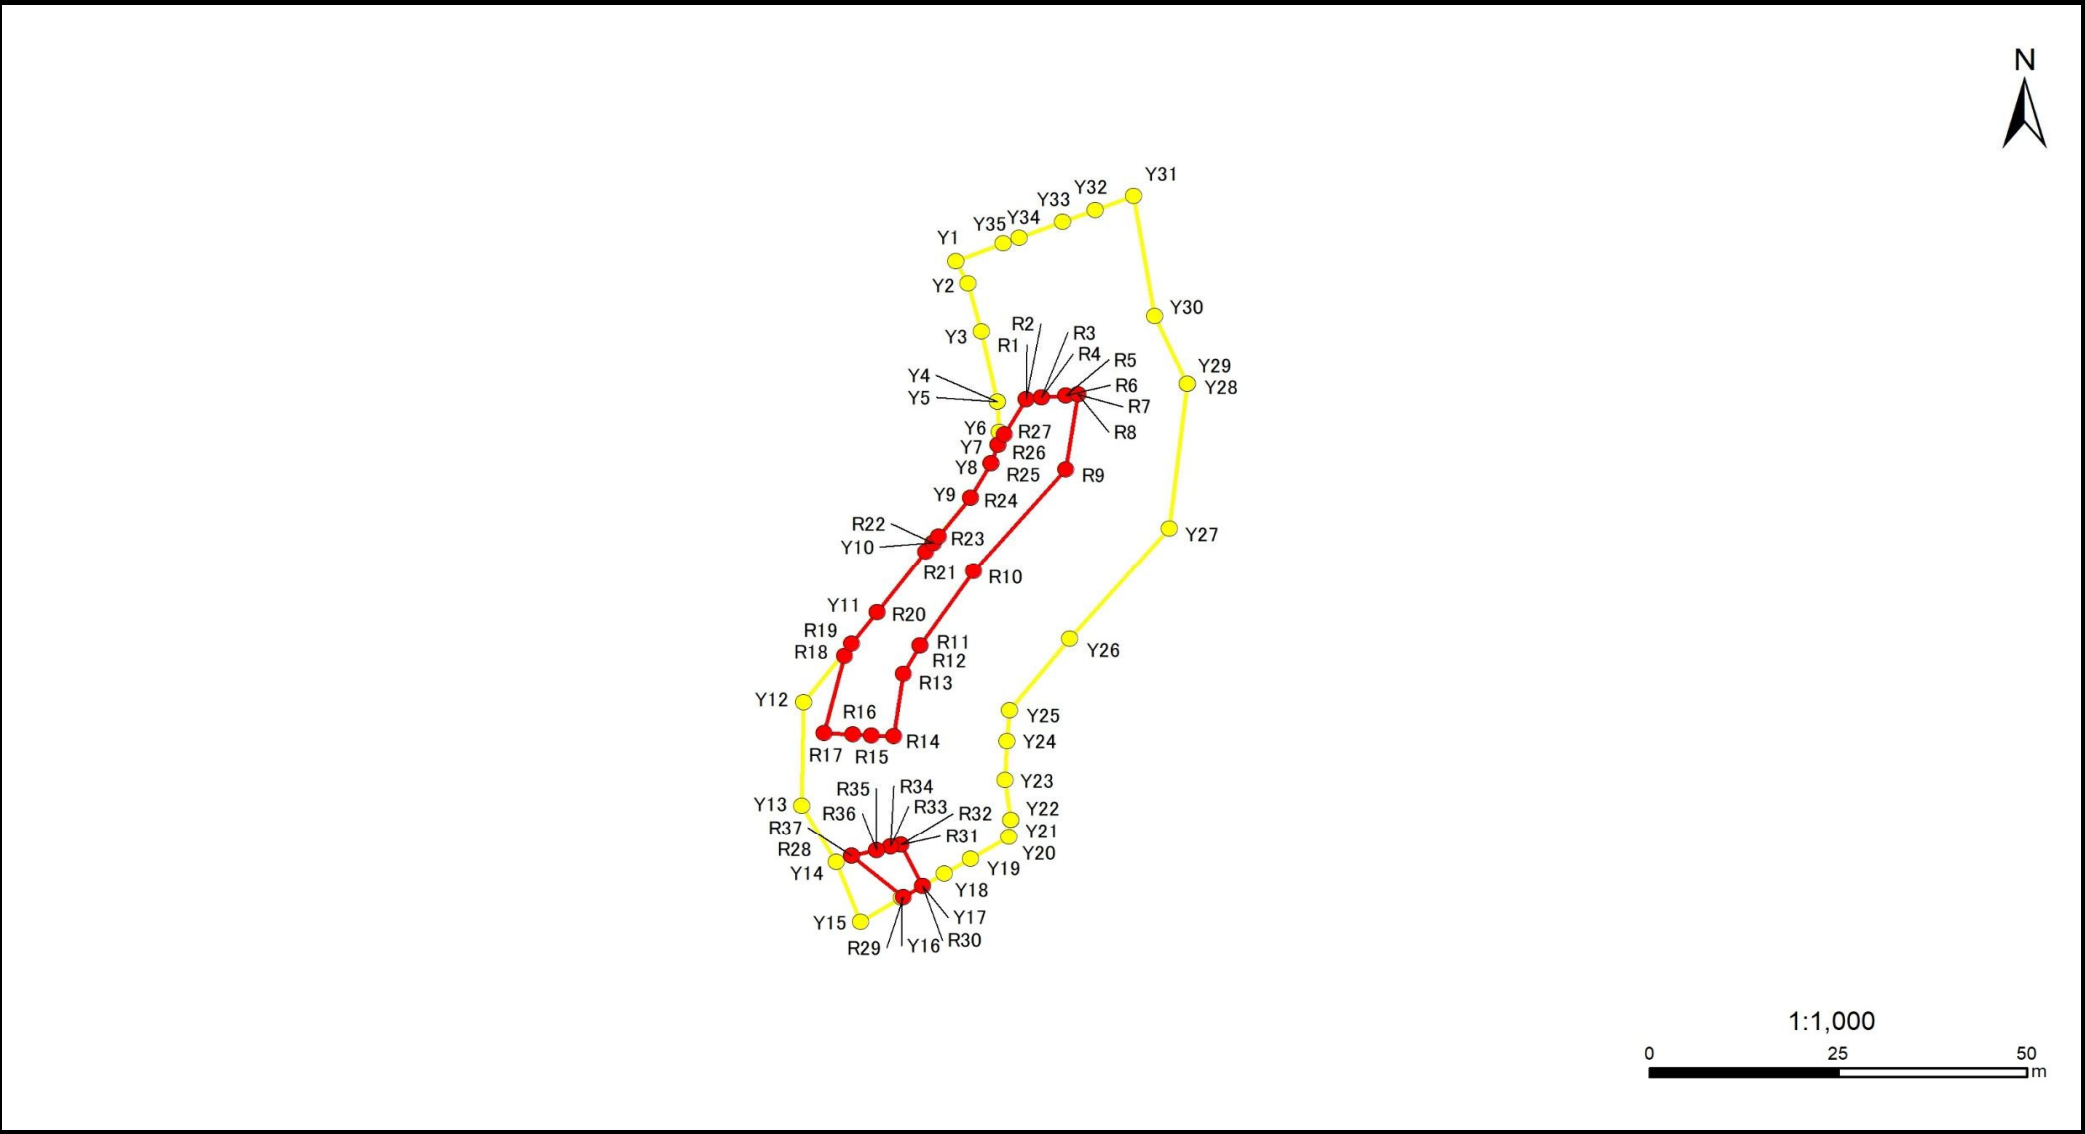

急傾斜地の崩壊区域調書

様式5-5 危害のおそれのある土地の座標一覧

調査年度	2024
------	------

急傾斜地の位置	箇所番号	II-151K2680-5	箇所名	米原40	所在地	市原市米原
---------	------	---------------	-----	------	-----	-------

危害のおそれのある区域の座標(土砂災害警戒区域)						著しい危害のおそれのある区域の座標(土砂災害特別警戒区域)					
地点記号	X(m)	Y(m)	地点記号	X(m)	Y(m)	地点記号	X(m)	Y(m)	地点記号	X(m)	Y(m)
Y1	-74958.89	34670.47	Y31	-74949.93	34694.04	R1	-74977.84	34679.86	R30	-75044.98	34666.10
Y2	-74961.91	34672.09	Y32	-74951.85	34688.98	R2	-74977.84	34679.86	R31	-75039.27	34663.22
Y3	-74968.56	34673.92	Y33	-74953.48	34684.69	R3	-74977.65	34681.84	R32	-75039.27	34663.22
Y4	-74978.21	34676.02	Y34	-74955.69	34678.90	R4	-74977.65	34681.84	R33	-75039.59	34661.86
Y5	-74978.21	34676.02	Y35	-74956.48	34676.81	R5	-74977.33	34685.08	R34	-75039.59	34661.86
Y6	-74982.35	34676.30				R6	-74977.33	34685.08	R35	-75040.02	34660.01
Y7	-74984.14	34676.08				R7	-74977.17	34686.71	R36	-75040.02	34660.01
Y8	-74986.67	34675.13				R8	-74977.17	34686.71	R37	-75040.79	34656.71
Y9	-74991.39	34672.46				R9	-74987.53	34685.08			
Y10	-74997.65	34667.47				R10	-75001.58	34672.84			
Y11	-75007.28	34660.05				R11	-75011.88	34665.77			
Y12	-75019.61	34650.35				R12	-75011.88	34665.77			
Y13	-75033.88	34650.06				R13	-75015.76	34663.56			
Y14	-75041.69	34654.68				R14	-75024.33	34662.29			
Y15	-75049.85	34657.85				R15	-75024.20	34659.29			
Y16	-75046.61	34663.34				R16	-75024.09	34656.84			
Y17	-75044.98	34666.10				R17	-75023.92	34653.09			
Y18	-75043.30	34668.94				R18	-75013.27	34655.74			
Y19	-75041.21	34672.47				R19	-75011.58	34656.67			
Y20	-75038.21	34677.55				R20	-75007.28	34660.05			
Y21	-75035.86	34677.82				R21	-74998.91	34666.50			
Y22	-75035.86	34677.82				R22	-74997.73	34667.57			
Y23	-75030.30	34677.02				R23	-74996.76	34668.18			
Y24	-75025.00	34677.27				R24	-74991.39	34672.46			
Y25	-75020.76	34677.62				R25	-74986.67	34675.13			
Y26	-75010.93	34685.62				R26	-74984.14	34676.08			
Y27	-74995.63	34698.79				R27	-74982.73	34676.96			
Y28	-74975.76	34701.20									
Y29	-74975.76	34701.20				R28	-75040.79	34656.71			
Y30	-74966.41	34696.88				R29	-75046.47	34663.57			

平面直角座標系: 第Ⅸ系(測地成果2011)