

急傾斜地の崩壊区域調査

様式5-4 危害のおそれのある土地等の座標位置図

調査年度

2024

急傾斜地の位置

箇所番号


II-151K2752-2

箇所名


岩7

所在地

市原市岩、藪

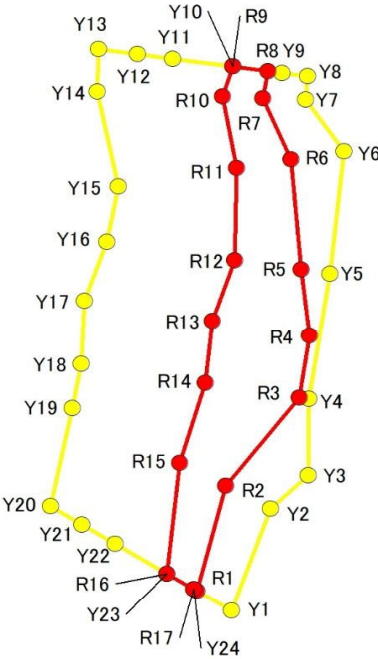

1:1,000

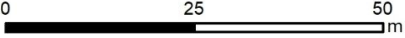

急傾斜地の崩壊区域調書

様式5-5 危害のおそれのある土地の座標一覧

調査年度	2024
------	------

急傾斜地の位置	箇所番号	II-151K2752-2	箇所名	岩7	所在地	市原市岩、藪
</						

平面直角座標系:第Ⅸ系(測地成果2011)

急傾斜地の崩壊区域調査

様式5-4 危害のおそれのある土地等の座標位置図

調査年度

2024

急傾斜地の位置

箇所番号


II-151K2752-3

箇所名

岩7

所在地

市原市岩、藪

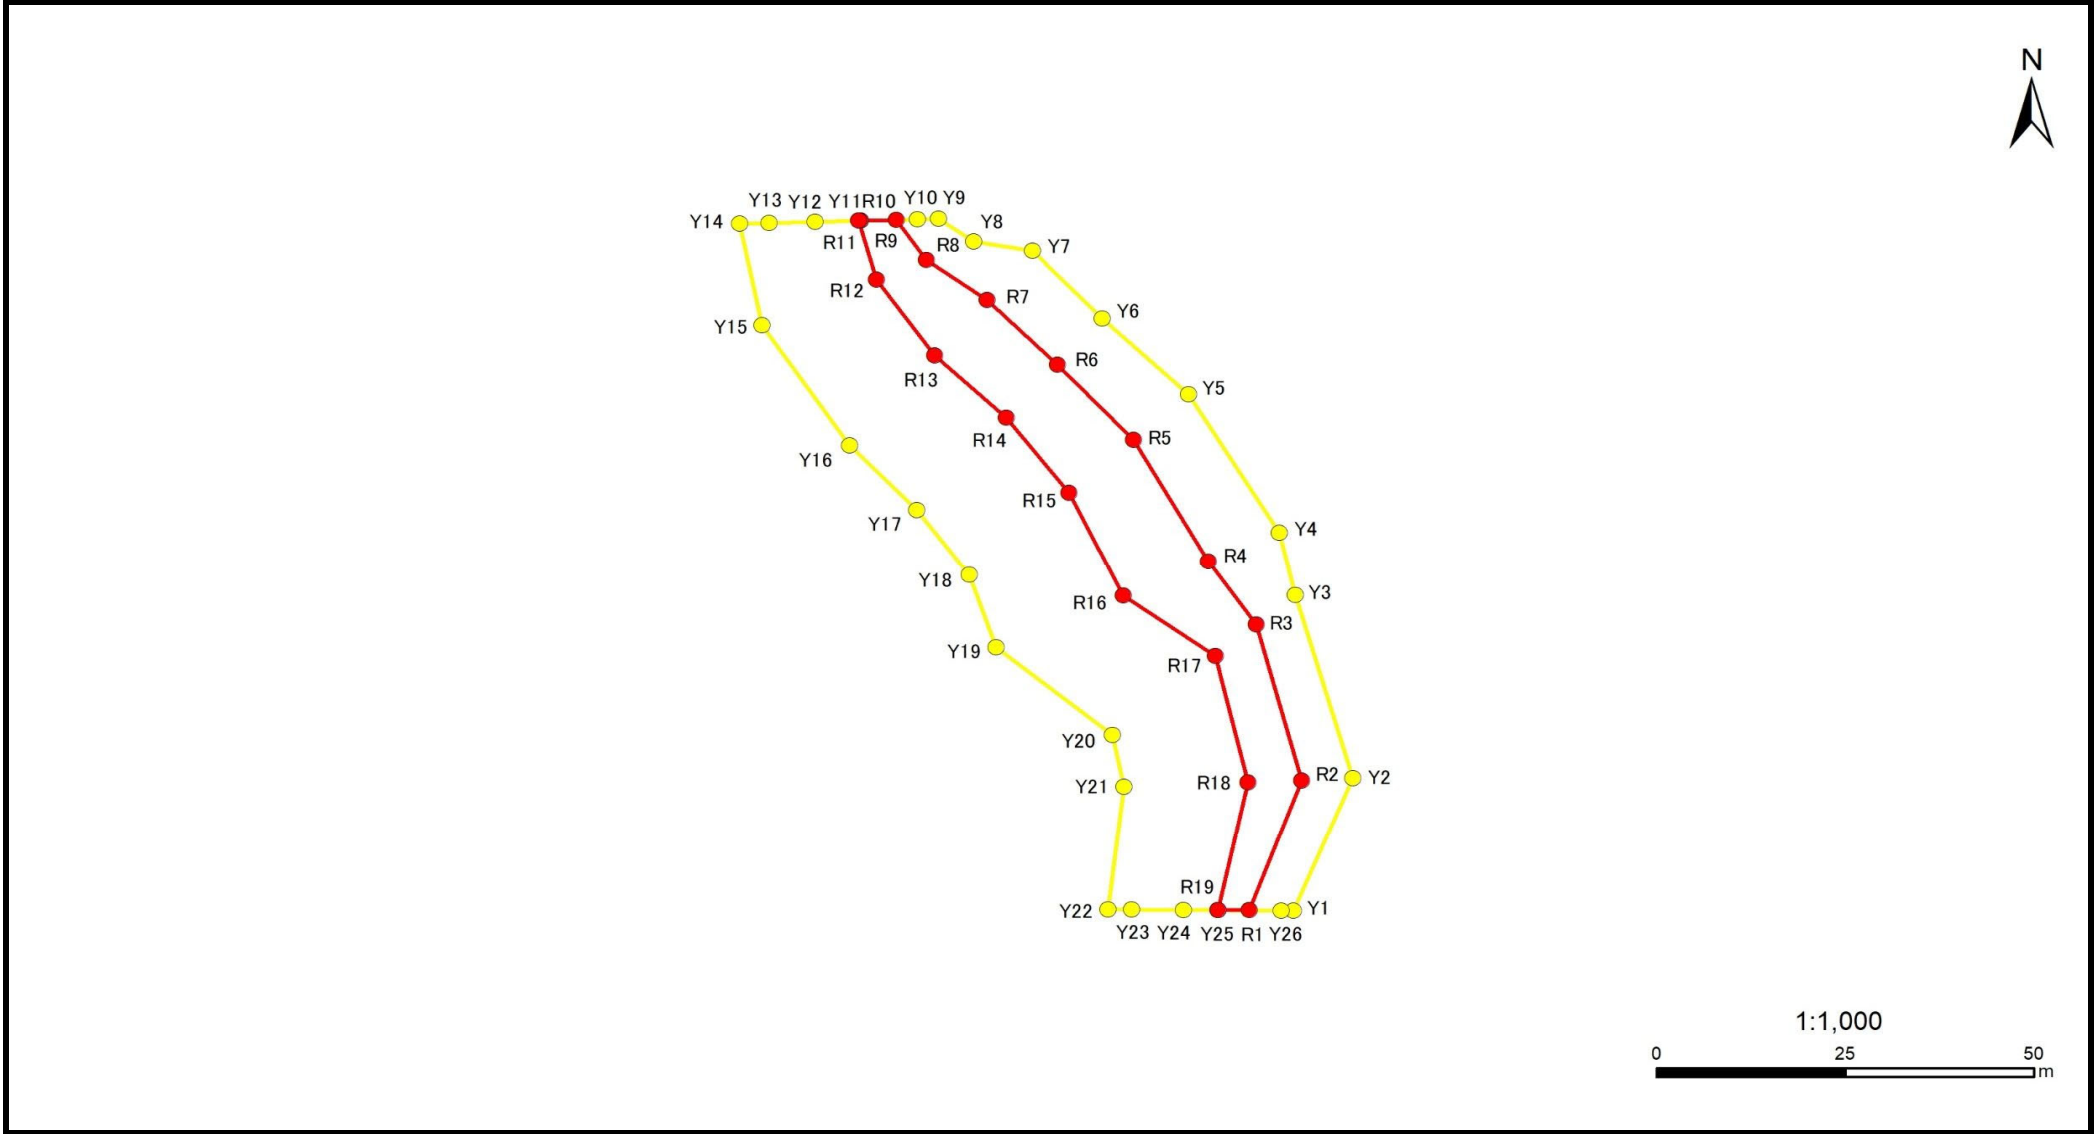

急傾斜地の崩壊区域調書

様式5-5 危害のおそれのある土地の座標一覧

調査年度	2024
------	------

急傾斜地の位置	箇所番号	II-151K2752-3	箇所名	岩7	所在地	市原市岩、藪
---------	------	---------------	-----	----	-----	--------

危害のおそれのある区域の座標(土砂災害警戒区域)						著しい危害のおそれのある区域の座標(土砂災害特別警戒区域)					
地点記号	X(m)	Y(m)	地点記号	X(m)	Y(m)	地点記号	X(m)	Y(m)	地点記号	X(m)	Y(m)
Y1	-68736.69	28701.53				R1	-68736.66	28695.64			
Y2	-68718.46	28709.43				R2	-68718.72	28702.63			
Y3	-68693.22	28701.79				R3	-68697.31	28696.65			
Y4	-68684.64	28699.70				R4	-68688.63	28690.22			
Y5	-68665.59	28687.59				R5	-68671.83	28680.33			
Y6	-68655.15	28676.18				R6	-68661.49	28670.27			
Y7	-68645.85	28666.99				R7	-68652.56	28660.92			
Y8	-68644.51	28659.20				R8	-68647.10	28652.91			
Y9	-68641.43	28654.53				R9	-68641.57	28648.92			
Y10	-68641.50	28651.74				R10	-68641.69	28644.13			
Y11	-68641.69	28644.13				R11	-68641.69	28643.90			
Y12	-68641.83	28638.13				R12	-68649.82	28646.30			
Y13	-68641.98	28632.03				R13	-68660.21	28653.99			
Y14	-68642.08	28628.14				R14	-68668.80	28663.45			
Y15	-68656.08	28631.09				R15	-68679.14	28671.82			
Y16	-68672.61	28642.76				R16	-68693.35	28678.99			
Y17	-68681.47	28651.62				R17	-68701.62	28691.22			
Y18	-68690.47	28658.61				R18	-68719.00	28695.49			
Y19	-68700.46	28662.10				R19	-68736.64	28691.53			
Y20	-68712.51	28677.53									
Y21	-68719.63	28679.05									
Y22	-68736.57	28676.93									
Y23	-68736.58	28680.08									
Y24	-68736.62	28686.93									
Y25	-68736.64	28691.53									
Y26	-68736.68	28699.92									

平面直角座標系：第Ⅸ系(測地成果2011)